



ที่ ตร ๐๐๓๓.๓/ ๑๒๑๔

โรงพยาบาลบ่อไร่ ๒๙ หมู่ ๔
ตำบลบ่อพลอย อำเภอบ่อไร่
จังหวัดตราด ๒๓๑๔๐

๑ กันยายน ๒๕๖๘

เรื่อง ส่งคู่มือบัญชีสัญญาจ้าง และมอบสถานที่เข้าดำเนินงาน

เรียน ผู้จัดการ บริษัท บีมอร์ เอ็นจิเนียริง จำกัด

สิ่งที่ส่งมาด้วย คู่มือบัญชีสัญญาจ้าง เลขที่ ๑/๒๕๖๘ ลงวันที่ ๑ กันยายน ๒๕๖๘

เอกสารประกอบสัญญาจ้าง

จำนวน ๑ ชุด

ตามที่จังหวัดตราด โดยโรงพยาบาลบ่อไร่ ได้ทำสัญญาจ้าง รายการจ้างเหมาปรับปรุงห้องแผนไทย
จำนวน ๑ งาน กับบริษัท บีมอร์ เอ็นจิเนียริง จำกัด จำนวนเงิน ๔๐๐,๐๐๐.-บาท (สี่แสนบาทถ้วน) นั้น

บัดนี้ สัญญาจ้างได้ลงนามเป็นที่เรียบร้อยแล้ว จังหวัดตราด โดยโรงพยาบาลบ่อไร่ จึงขอส่งคู่มือ
สัญญาจ้างและเอกสารอันเป็นส่วนหนึ่งของสัญญาจ้างดังกล่าวข้างต้น พร้อมขอส่งมอบพื้นที่ในการดำเนินงาน
ตั้งแต่วันที่ ๒ กันยายน ๒๕๖๘ เป็นต้นไป

จึงเรียนมาเพื่อทราบ และดำเนินการในส่วนที่เกี่ยวข้องต่อไปด้วย

ขอแสดงความนับถือ


(นายฤทธิชัย สุวรรณรัตน์)

เภสัชกรชำนาญการพิเศษ รักษาการในตำแหน่ง
ผู้อำนวยการโรงพยาบาลบ่อไร่

โรงพยาบาลบ่อไร่

กลุ่มงานบริหารทั่วไป-งานพัสดุ

โทร. ๐ ๓๙๕๕ ๑๐๔๐ ต่อ ๑๐๓

โทรสาร. ๐๓๙ ๕๕๑๒๒๔

สัญญาจ้าง

สัญญาเลขที่ ๑/๒๕๖๘

สัญญานี้ทำขึ้น ณ โรงพยาบาลบ่อไร่ ตำบลบ่อพลอย อำเภอบ่อไร่ จังหวัดตราด เมื่อวันที่ ๑ กันยายน ๒๕๖๘ ระหว่าง โรงพยาบาลบ่อไร่ โดย นายฤทธิชัย สุวรรณรัตน์ เกษตรกรชำนาญการพิเศษ รักษาการในตำแหน่ง ผู้อำนวยการ โรงพยาบาลบ่อไร่ ปฏิบัติราชการแทนผู้ว่าราชการจังหวัดตราด ตามคำสั่ง จังหวัดตราดที่ ๒๖๗๑/๒๕๖๗ ลงวันที่ ๒๕ พฤศจิกายน พ.ศ.๒๕๖๗ ซึ่งต่อไปในสัญญานี้เรียกว่า "ผู้ว่าจ้าง" ฝ่ายหนึ่ง กับ บริษัท บีมอร์ เอ็นจิเนียริง จำกัด ซึ่งจดทะเบียนเป็นนิติบุคคล ณ สำนักงานทะเบียนหุ้นส่วนบริษัท จังหวัดตราด กรมพัฒนาธุรกิจการค้า กระทรวงพาณิชย์ มีสำนักงานใหญ่อยู่ เลขที่ ๖๖/๔ หมู่ ๖ ตำบล คลองใหญ่ อำเภอ แหลมฉบัง จังหวัด ตราด โดยนายฤทธิชัย อุตยทิศ ผู้มีอำนาจลงนามผูกพันนิติบุคคล ปรากฏตามหนังสือรับรองของ สำนักงานทะเบียนหุ้นส่วนบริษัท จังหวัดตราด กรมพัฒนาธุรกิจการค้า กระทรวงพาณิชย์ ที่ E๑๐๐๙๑๒๐๒๐๒๘๙๒๗ ลงวันที่ ๒๗ มีนาคม ๒๕๖๘ แนบท้ายสัญญานี้ ซึ่งต่อไปในสัญญานี้เรียกว่า "ผู้รับจ้าง" อีกฝ่ายหนึ่ง

คู่สัญญาได้ตกลงกันมีข้อความดังต่อไปนี้

ข้อ ๑. ข้อตกลงว่าจ้าง

ผู้ว่าจ้างตกลงจ้างและผู้รับจ้างตกลงรับจ้างทำงานจ้างเหมาปรับปรุงห้องแผนไทย จำนวน ๑ งาน โดยวิธี เฉพาะเจาะจง ณ โรงพยาบาลบ่อไร่ ตำบลบ่อพลอย อำเภอบ่อไร่ จังหวัดตราด ตามข้อกำหนดและเงื่อนไขแห่งสัญญานี้รวมทั้ง เอกสารแนบท้ายสัญญา

ผู้รับจ้างตกลงที่จะจัดหาแรงงานและวัสดุ เครื่องมือเครื่องใช้ ตลอดจนอุปกรณ์ต่างๆ ชนิดดีเพื่อใช้ในการงาน จ้างตามสัญญานี้

ข้อ ๒. เอกสารอันเป็นส่วนหนึ่งของสัญญา

เอกสารแนบท้ายสัญญาดังต่อไปนี้ให้ถือเป็นส่วนหนึ่งของสัญญานี้

๒.๑ ผนวก ๑ แบบเลขที่ BA-๒๑

จำนวน ๑๐ (สิบ) หน้า

๒.๒ ผนวก ๒ ใบเสนอราคา

จำนวน ๑ (หนึ่ง) หน้า

๒.๓ ผนวก ๓ บัญชีแสดงรายการก่อสร้างสำหรับงานก่อสร้างอาคาร

จำนวน ๓ (สาม) หน้า

๒.๔ ผนวก ๔ เอกสารผู้รับจ้าง

จำนวน ๗ (เจ็ด) หน้า

(ลงชื่อ).....ผู้ว่าจ้าง

(นายฤทธิชัย สุวรรณรัตน์)

เกษกรชำนาญการพิเศษ รักษาการในตำแหน่ง

ผู้อำนวยการโรงพยาบาลบ่อไร่

ปฏิบัติราชการแทน ผู้ว่าราชการจังหวัดตราด

(ลงชื่อ).....ผู้รับจ้าง

(นายฤทธิชัย อุตยทิศ)

กรรมการ



บริษัท บีมอร์ เอ็นจิเนียริง จำกัด

บริษัท บีมอร์ เอ็นจิเนียริง จำกัด

ความใดในเอกสารแนบท้ายสัญญาที่ขัดหรือแย้งกับข้อความในสัญญานี้ ให้ใช้ข้อความในสัญญานี้บังคับ และในกรณีที่เอกสารแนบท้ายสัญญาขัดแย้งกันเอง ผู้รับจ้างจะต้องปฏิบัติตามคำวินิจฉัยของผู้ว่าจ้าง คำวินิจฉัยของผู้ว่าจ้างให้ ถือเป็นที่สุด และผู้รับจ้างไม่มีสิทธิเรียกร้องค่าจ้าง หรือค่าเสียหายหรือค่าใช้จ่ายใดๆ เพิ่มเติมจากผู้ว่าจ้างทั้งสิ้น

ข้อ ๓. หลักประกันการปฏิบัติตามสัญญา

ในขณะที่ทำสัญญานี้ผู้รับจ้างได้นำหลักประกันเป็นเงินสด เป็นจำนวนเงิน ๒๐,๐๐๐.๐๐ บาท (สองหมื่นบาทถ้วน) ซึ่งเท่ากับร้อยละ ๕ (ห้า) ของราคาค่าจ้างตามสัญญา มามอบให้แก่ผู้ว่าจ้างเพื่อเป็นหลักประกันการปฏิบัติตามสัญญานี้

กรณีผู้รับจ้างใช้หนังสือค้ำประกันมาเป็นหลักประกันการปฏิบัติตามสัญญา หนังสือค้ำประกันดังกล่าวจะต้องออกโดยธนาคารที่ประกอบกิจการในประเทศไทย หรือโดยบริษัทเงินทุนหรือบริษัทเงินทุนหลักทรัพย์ที่ได้รับอนุญาตให้ประกอบกิจการเงินทุนเพื่อการพาณิชย์และประกอบธุรกิจ ค้ำประกันตามประกาศของธนาคารแห่งประเทศไทย ตามรายชื่อบริษัทเงินทุนที่ธนาคารแห่งประเทศไทยแจ้งเวียนให้ทราบตามแบบที่คณะกรรมการนโยบายการจัดซื้อจัดจ้างและการบริหารพัสดุภาครัฐกำหนดหรืออาจเป็นหนังสือค้ำประกันอิเล็กทรอนิกส์ตามวิธีการที่กรมบัญชีกลางกำหนดก็ได้ และจะต้องมีอายุการค้ำประกันตลอดไปจนกว่าผู้รับจ้างพ้นข้อผูกพันตามสัญญานี้

หลักประกันที่ผู้รับจ้างนำมามอบให้ตามวรรคหนึ่ง จะต้องมียุครอบคลุมความรับผิดชอบทั้งปวงของผู้รับจ้างตลอดอายุสัญญา ถ้าหลักประกันที่ผู้รับจ้างนำมามอบให้ดังกล่าวลดลงหรือเสื่อมค่าลง หรือมีอายุไม่ครอบคลุมถึงความรับผิดชอบของผู้รับจ้างตลอดอายุสัญญา ไม่ว่าด้วยเหตุใดๆ ก็ตาม รวมถึงกรณี ผู้รับจ้างส่งมอบงานล่าช้าเป็นเหตุให้ระยะเวลาแล้วเสร็จหรือวันครบกำหนดความรับผิดชอบในความชำรุดบกพร่องตามสัญญาเปลี่ยนแปลงไป ไม่ว่าจะเกิดขึ้นคราวใด ผู้รับจ้างต้องหาหลักประกันใหม่หรือหลักประกันเพิ่มเติมให้มีจำนวนครบถ้วนตามวรรคหนึ่งนำมามอบให้แก่ผู้ว่าจ้างภายใน ๑๕ (สิบห้า) วัน นับถัดจากวันที่ได้รับแจ้งเป็นหนังสือจากผู้ว่าจ้าง

หลักประกันที่ผู้รับจ้างนำมามอบไว้ตามข้อนี้ ผู้ว่าจ้างจะคืนให้แก่ผู้รับจ้าง โดยไม่มีดอกเบี้ย เมื่อผู้รับจ้างพ้นจากข้อผูกพัน และความรับผิดชอบทั้งปวงตามสัญญานี้แล้ว

ข้อ ๔ ค่าจ้างและการจ่ายเงิน

ผู้ว่าจ้างตกลงจ่ายและผู้รับจ้างตกลงรับเงินค่าจ้างจำนวนเงิน ๔๐๐,๐๐๐.๐๐ บาท (สี่แสนบาทถ้วน) ซึ่งได้รวมภาษีมูลค่าเพิ่ม จำนวน ๒๖,๑๖๘.๒๒ บาท (สองหมื่นหกพันหนึ่งร้อยหกสิบแปดบาทยี่สิบสองสตางค์) ตลอดจนภาษีอากรอื่นๆ และค่าใช้จ่ายทั้งปวงด้วยแล้วเมื่อผู้รับจ้างได้ปฏิบัติงานทั้งหมดให้แล้วเสร็จเรียบร้อยตามสัญญาและผู้ว่าจ้างได้ตรวจรับงานจ้างตามข้อ ๑๑ ไว้โดยครบถ้วนแล้ว

(ลงชื่อ).....ผู้ว่าจ้าง

(นายฤทธิชัย สุวรรณรัตน์)

เภสัชชำนาญการพิเศษ รักษาการในตำแหน่ง

ผู้อำนวยการโรงพยาบาลบ่อไร่

ปฏิบัติราชการแทน ผู้ว่าราชการจังหวัดตราด

(ลงชื่อ).....ผู้รับจ้าง

(นายกฤษณะ อุทัยทิศ)

กรรมการ



BIMOR ENGINEERING CO., LTD.
บริษัท บิมอร์ เอ็นจิเนียริง จำกัด
บริษัท บิมอร์ เอ็นจิเนียริง จำกัด

งวดที่ ๑ (งวดสุดท้าย) เป็นเงินจำนวน ๔๐๐,๐๐๐.๐๐ บาท (สี่แสนบาทถ้วน)

๑.งานรื้อถอน

๒.งานสถาปัตยกรรม

๓.งานระบบไฟฟ้า

๔.งานสี

ผู้รับจ้างจะต้องเก็บทำความสะอาดในขอบบริเวณ อาทิ เศษวัสดุ เศษปูน ก่อ่งสี และอุปกรณ์ต่างๆ ที่ใช้ในการดำเนินงานนำออกไปทิ้งนอกพื้นที่

ข้อ ๕ กำหนดเวลาแล้วเสร็จและสิทธิของผู้ว่าจ้างในการบอกเลิกสัญญา

ผู้รับจ้างต้องเริ่มทำงานที่รับจ้างภายในวันที่ ๒ กันยายน ๒๕๖๘ และจะต้องทำงานให้แล้วเสร็จบริบูรณ์ภายในวันที่ ๑ พฤศจิกายน ๒๕๖๘ ถ้าผู้รับจ้างมิได้ลงมือทำงานภายในกำหนดเวลา หรือไม่สามารถทำงานให้แล้วเสร็จตามกำหนดเวลา หรือมีเหตุให้เชื่อได้ว่าผู้รับจ้างไม่สามารถทำงานให้แล้วเสร็จภายในกำหนดเวลา หรือจะแล้วเสร็จล่าช้าเกินกว่ากำหนดเวลา หรือผู้รับจ้างทำผิดสัญญาข้อใดข้อหนึ่ง หรือตกเป็นผู้ถูกพิทักษ์ทรัพย์เด็ดขาดหรือตกเป็นผู้ล้มละลาย หรือเพิกเฉยไม่ปฏิบัติตามคำสั่งของคณะกรรมการตรวจรับพัสดุ ผู้ว่าจ้างมีสิทธิที่จะบอกเลิกสัญญานี้ได้ และมีสิทธิจ้างผู้รับจ้างรายใหม่เข้ามาทำงานของผู้รับจ้างให้ลุล่วงไปได้ด้วย การใช้สิทธิบอกเลิกสัญญานี้ไม่กระทบสิทธิของผู้ว่าจ้างที่จะเรียกร้องค่าเสียหายจากผู้รับจ้าง

การที่ผู้ว่าจ้างไม่ใช้สิทธิเลิกสัญญาดังกล่าวข้างต้นนั้น ไม่เป็นเหตุให้ผู้รับจ้างพ้นจากความรับผิดชอบตามสัญญา

ข้อ ๖ ความรับผิดชอบในความชำรุดบกพร่องของงานจ้าง

เมื่องานแล้วเสร็จบริบูรณ์ และผู้ว่าจ้างได้รับมอบงานจากผู้รับจ้างหรือจากผู้รับจ้างรายใหม่ ในกรณีที่มีการบอกเลิกสัญญาตามข้อ ๕ หากมีเหตุชำรุดบกพร่องหรือเสียหายเกิดขึ้นจากการจ้างนี้ ภายในกำหนด ๒ (สอง) ปี นับถัดจากวันที่ได้รับมอบงานดังกล่าว ซึ่งความชำรุดบกพร่องหรือเสียหายนั้นเกิดจากความบกพร่องของผู้รับจ้างอันเกิดจากการใช้วัสดุที่ไม่ถูกต้องหรือทำไว้มันไม่เรียบร้อย หรือทำไม่ถูกต้องตามมาตรฐานแห่งหลักวิชา ผู้รับจ้างจะต้องรีบทำการแก้ไข ให้เป็นที่เรียบร้อยโดยไม่ชักช้า โดยผู้ว่าจ้างไม่ต้องออกเงินใดๆ ในการนี้ทั้งสิ้น หากผู้รับจ้างไม่กระทำการดังกล่าวภายในกำหนด ๕ (ห้า) วัน นับถัดจากวันที่ได้รับแจ้งเป็นหนังสือจากผู้ว่าจ้างหรือไม่ทำการแก้ไขให้ถูกต้องเรียบร้อยภายในเวลาที่ผู้ว่าจ้างกำหนด ให้ผู้ว่าจ้างมีสิทธิที่จะทำการนั้นเองหรือจ้างผู้อื่นให้ทำงานนั้น โดยผู้รับจ้างต้องเป็นผู้ออกค่าใช้จ่ายเองทั้งสิ้น

ในกรณีเร่งด่วนจำเป็นต้องรีบแก้ไขเหตุชำรุดบกพร่องหรือเสียหายโดยเร็ว และไม่อาจรอให้ผู้รับจ้างแก้ไขในระยะเวลาที่กำหนดไว้ตามวรรคหนึ่งได้ ผู้ว่าจ้างมีสิทธิเข้าจัดการแก้ไขเหตุชำรุดบกพร่องหรือเสียหายนั้นเอง หรือจ้างผู้อื่นให้ซ่อมแซมความชำรุดบกพร่องหรือเสียหาย โดยผู้รับจ้าง ต้องรับผิดชอบชำระค่าใช้จ่ายทั้งหมด

(ลงชื่อ).....ผู้ว่าจ้าง

(นายฤทธิชัย สุวรรณรัตน์)

เลขาธิการศูนย์การพิเศษ รักษาการในตำแหน่ง

ผู้อำนวยการโรงพยาบาลบ่อไร่

ปฏิบัติราชการแทน ผู้ว่าราชการจังหวัดตราด

(ลงชื่อ).....ผู้รับจ้าง

(นายกฤษณะ อุทัยทิศ)

กรรมการ



บริษัท บีมอร์ เอ็นจิเนียริง จำกัด
BIMOR ENGINEERING CO., LTD.

บริษัท บีมอร์ เอ็นจิเนียริง จำกัด

การที่ผู้ว่าจ้างทำการนั้นเอง หรือจ้างผู้อื่นให้ทำงานนั้นแทนผู้รับจ้าง ไม่ทำให้ผู้รับจ้าง หลุดพ้นจากความรับผิดชอบตามกฎหมาย หากผู้รับจ้างไม่ชดใช้ค่าใช้จ่ายหรือค่าเสียหายตามที่ผู้ว่าจ้างเรียกร้องผู้ว่าจ้างมีสิทธิบังคับจากหลักประกันการปฏิบัติตามสัญญาได้

ข้อ ๗ การจ้างช่วง

ผู้รับจ้างจะต้องไม่เอางานทั้งหมดหรือแต่บางส่วนแห่งสัญญานี้ไปจ้างช่วงอีกทอดหนึ่ง เว้นแต่การจ้างช่วงงานแต่บางส่วนที่ได้รับอนุญาตเป็นหนังสือจากผู้ว่าจ้างแล้ว การที่ผู้ว่าจ้างได้อนุญาตให้จ้างช่วงงานแต่บางส่วนดังกล่าวนี้ ไม่เป็นเหตุให้ผู้รับจ้างหลุดพ้นจากความรับผิดชอบหรือพันธะหน้าที่ตามสัญญานี้ และผู้รับจ้างจะยังคงต้องรับผิดชอบในความผิดและความประมาทเลินเล่อของผู้รับจ้างช่วง หรือของตัวแทนหรือลูกจ้างของผู้รับจ้างช่วงนั้นทุกประการ

กรณีผู้รับจ้างไปจ้างช่วงงานแต่บางส่วนโดยฝ่าฝืนความในวรรคหนึ่ง ผู้รับจ้างต้องชำระค่าปรับให้แก่ผู้ว่าจ้างเป็นจำนวนเงินในอัตราร้อยละ ๑๐ (จุดหนึ่งศูนย์) ของวงเงินของงานที่จ้างช่วงตามสัญญา ทั้งนี้ ไม่ตัดสิทธิผู้ว่าจ้างในการบอกเลิกสัญญา

ข้อ ๘ ความรับผิดของผู้รับจ้าง

ผู้รับจ้างจะต้องรับผิดชอบต่ออุบัติเหตุ ความเสียหาย หรืออันตรายใดๆ อันเกิดจากการปฏิบัติงานของผู้รับจ้าง และจะต้องรับผิดชอบต่อความเสียหายจากการกระทำของลูกจ้างหรือตัวแทนของผู้รับจ้าง และจากการปฏิบัติงานของผู้รับจ้างช่วงด้วย (ถ้ามี)

ความเสียหายใดๆ อันเกิดแก่งานที่ผู้รับจ้างได้ทำขึ้น แม้จะเกิดขึ้นเพราะเหตุสุดวิสัยก็ตาม ผู้รับจ้างจะต้องรับผิดชอบโดยซ่อมแซมให้คืนดีหรือเปลี่ยนให้ใหม่โดยค่าใช้จ่ายของผู้รับจ้างเอง เว้นแต่ความเสียหายนั้นเกิดจากความผิดของผู้ว่าจ้าง ทั้งนี้ ความรับผิดของผู้รับจ้างดังกล่าวในข้อนี้จะสิ้นสุดลงเมื่อผู้ว่าจ้างได้รับมอบงานครั้งสุดท้าย ซึ่งหลังจากนั้นผู้รับจ้างจะต้องรับผิดชอบเพียงในกรณีชำรุดบกพร่อง หรือความเสียหายดังกล่าวในข้อ ๖ เท่านั้น

ผู้รับจ้างจะต้องรับผิดชอบต่อบุคคลภายนอกในความเสียหายใดๆ อันเกิดจากการปฏิบัติงานของผู้รับจ้าง หรือลูกจ้างหรือตัวแทนของผู้รับจ้าง รวมถึงผู้รับจ้างช่วง (ถ้ามี) ตามสัญญานี้ หากผู้ว่าจ้างถูกเรียกร้องหรือฟ้องร้องหรือต้องชดใช้ค่าเสียหายให้แก่บุคคลภายนอกไปแล้ว ผู้รับจ้างจะต้องดำเนินการใดๆ เพื่อให้มีการว่าต่างแก้ต่างให้แก่ผู้ว่าจ้างโดยค่าใช้จ่ายของผู้รับจ้างเอง รวมทั้งผู้รับจ้างจะต้องชดใช้ค่าเสียหายนั้นๆ ตลอดจนค่าใช้จ่ายใดๆ อันเกิดจากการถูกเรียกร้องหรือถูกฟ้องร้องให้แก่ผู้ว่าจ้างทันที

(ลงชื่อ).....ผู้ว่าจ้าง
(นายฤทธิชัย สุวรรณรัตน์)

เลขาธิการศูนย์การพิเศษ รักษาการในตำแหน่ง

ผู้อำนวยการโรงพยาบาลบ่อไร่

ปฏิบัติราชการแทน ผู้ว่าราชการจังหวัดตราด

(ลงชื่อ).....ผู้รับจ้าง
(นายกฤษณะ อุทัยทิศ)

กรรมการ

บริษัท บีเอ็ม เอ็นจิเนียริง จำกัด

BE MORE ENGINEERING CO., LTD.

บริษัท บีเอ็ม เอ็นจิเนียริง จำกัด



ข้อ ๙ การตรวจรับงานจ้าง

เมื่อผู้ว่าจ้างได้ตรวจรับงานจ้างที่ส่งมอบและเห็นว่าถูกต้องครบถ้วนตามสัญญาแล้ว ผู้ว่าจ้างจะออกหลักฐานการรับมอบเป็นหนังสือไว้ให้ เพื่อผู้รับจ้างนำมาเป็นหลักฐานประกอบการขอรับเงินค่างานจ้างนั้น

ถ้าผลของการตรวจรับงานจ้างปรากฏว่างานจ้างที่ผู้รับจ้างส่งมอบไม่ตรงตามสัญญา ผู้ว่าจ้างทรงไว้ซึ่งสิทธิที่จะไม่รับงานจ้างนั้น ในกรณีเช่นนี้ ผู้รับจ้างต้องทำการแก้ไขให้ถูกต้องตามสัญญาด้วยค่าใช้จ่ายของผู้รับจ้างเอง และระยะเวลาที่เสียไปเพราะเหตุดังกล่าวผู้รับจ้างจะนำมาอ้างเป็นเหตุขอขยายเวลาส่งมอบงานจ้างตามสัญญาหรือของดหรือลดค่าปรับไม่ได้

ข้อ ๑๐ รายละเอียดของงานจ้างคลาดเคลื่อน

ผู้รับจ้างรับรองว่าได้ตรวจสอบและทำความเข้าใจในรายละเอียดของงานจ้างโดยถี่ถ้วนแล้ว หากปรากฏว่ารายละเอียดของงานจ้างนั้นผิดพลาดหรือคลาดเคลื่อนไปจากหลักการทางวิศวกรรมหรือทางเทคนิค ผู้รับจ้างตกลงที่จะปฏิบัติตามคำวินิจฉัยของผู้ว่าจ้าง คณะกรรมการตรวจรับพัสดุ เพื่อให้งานแล้วเสร็จบริบูรณ์ คำวินิจฉัยดังกล่าวให้ถือเป็นที่สุด โดยผู้รับจ้างจะคิดค่าจ้าง ค่าเสียหาย หรือค่าใช้จ่ายใดๆ เพิ่มขึ้นจากผู้ว่าจ้าง หรือขอขยายอายุสัญญาไม่ได้

ข้อ ๑๑ ค่าปรับ

หากผู้รับจ้างไม่สามารถทำงานให้แล้วเสร็จภายในเวลาที่กำหนดไว้ในสัญญาและผู้ว่าจ้างยังมิได้บอกเลิกสัญญา ผู้รับจ้างจะต้องชำระค่าปรับให้แก่ผู้ว่าจ้างเป็น จำนวนเงินวันละ ๔๐๐.๐๐ บาท (สี่ร้อยบาทถ้วน) นับถัดจากวันที่ครบกำหนดเวลาแล้วเสร็จของงานตามสัญญาหรือวันที่ผู้ว่าจ้างได้ขยายเวลาทำงานให้ จนถึงวันที่ทำงานแล้วเสร็จจริง นอกจากนี้ ผู้รับจ้างยอมให้ผู้ว่าจ้างเรียกค่าเสียหายอันเกิดขึ้นจากการที่ผู้รับจ้างทำงานล่าช้าเฉพาะส่วนที่เกินกว่าจำนวนค่าปรับดังกล่าวได้อีกด้วย

ในระหว่างที่ผู้ว่าจ้างยังมิได้บอกเลิกสัญญานั้น หากผู้ว่าจ้างเห็นว่าผู้รับจ้างจะไม่สามารถปฏิบัติตามสัญญาต่อไปได้ ผู้ว่าจ้างจะใช้สิทธิบอกเลิกสัญญาและใช้สิทธิตามข้อ ๑๔ ก็ได้ และถ้าผู้ว่าจ้างได้แจ้งข้อเรียกร้องไปยังผู้รับจ้างเมื่อครบกำหนดเวลาแล้วเสร็จของงานขอให้ชำระค่าปรับแล้ว ผู้ว่าจ้างมีสิทธิที่จะปรับผู้รับจ้างจนถึงวันบอกเลิกสัญญาได้อีกด้วย

ข้อ ๑๒ สิทธิของผู้ว่าจ้างภายหลังบอกเลิกสัญญา

ในกรณีที่ผู้ว่าจ้างบอกเลิกสัญญา ผู้ว่าจ้างอาจทำงานนั้นเองหรือว่าจ้างผู้อื่นให้ทำงานนั้นต่อจนแล้วเสร็จก็ได้ และในกรณีดังกล่าว ผู้ว่าจ้างมีสิทธิริบหรือบังคับจากหลักประกันการปฏิบัติตามสัญญาทั้งหมดหรือบางส่วนตามแต่จะเห็นสมควร นอกจากนั้น ผู้รับจ้างจะต้องรับผิดชอบในค่าเสียหายซึ่งเป็นจำนวนเกินกว่าหลักประกันการปฏิบัติตามสัญญา รวมทั้งค่าใช้จ่ายที่เพิ่มขึ้นในการทำงานนั้นต่อให้แล้วเสร็จตามสัญญา ซึ่งผู้ว่าจ้างจะหักเอาจากจำนวนเงินใดๆ ที่จะจ่ายให้แก่ผู้รับจ้างก็ได้

(ลงชื่อ).....ผู้ว่าจ้าง

(นายฤทธิชัย สุวรรณรัตน์)

เลขาธิการนาฏการพิเศษ รักษาการในตำแหน่ง

ผู้อำนวยการโรงพยาบาลบ่อไร่

ปฏิบัติราชการแทน ผู้ว่าราชการจังหวัดตราด

(ลงชื่อ).....ผู้รับจ้าง

(นายฤกษ์ อุทัยทิศ)

กรรมการ



บริษัท บีมอร์ เอ็นจิเนียริง จำกัด
L-MORE ENGINEERING CO., LTD.

บริษัท บีมอร์ เอ็นจิเนียริง จำกัด

ข้อ ๑๓ การบังคับค่าปรับ ค่าเสียหาย และค่าใช้จ่าย

ในกรณีที่ผู้รับจ้างไม่ปฏิบัติตามสัญญาข้อใดข้อหนึ่งด้วยเหตุใดๆ ก็ตาม จนเป็นเหตุให้เกิดค่าปรับ ค่าเสียหาย หรือค่าใช้จ่ายแก่ผู้ว่าจ้าง ผู้รับจ้างต้องชดใช้ค่าปรับ ค่าเสียหาย หรือค่าใช้จ่ายดังกล่าวให้แก่ผู้ว่าจ้างโดยสิ้นเชิงภายในกำหนด ๑๕ (สิบห้า) วัน นับถัดจากวันที่ได้รับแจ้งเป็นหนังสือจากผู้ว่าจ้าง หากผู้รับจ้างไม่ชดใช้ให้ถูกต้องครบถ้วนภายในระยะเวลาดังกล่าวให้ผู้ว่าจ้างมีสิทธิที่จะหักเอาจากจำนวนเงินค่าจ้างที่ต้องชำระ หรือบังคับจากหลักประกันการปฏิบัติตามสัญญาได้ทันที

หากค่าปรับ ค่าเสียหาย หรือค่าใช้จ่ายที่บังคับจากเงินค่าจ้างที่ต้องชำระ หรือหลักประกันการปฏิบัติตามสัญญาแล้วยังไม่เพียงพอ ผู้รับจ้างยินยอมชำระส่วนที่เหลือ ที่ยังขาดอยู่จนครบถ้วนตามจำนวนค่าปรับ ค่าเสียหาย หรือค่าใช้จ่ายนั้น ภายในกำหนด ๑๕ (สิบห้า) วัน นับถัดจากวันที่ได้รับแจ้งเป็นหนังสือจากผู้ว่าจ้าง

หากมีเงินค่าจ้างตามสัญญาที่หักไว้จ่ายเป็นค่าปรับ ค่าเสียหาย หรือค่าใช้จ่ายแล้วยังเหลืออยู่อีกเท่าใด ผู้ว่าจ้างจะคืนให้แก่ผู้รับจ้างทั้งหมด

ข้อ ๑๔ การงดหรือลดค่าปรับ หรือการขยายเวลาปฏิบัติงานตามสัญญา

ในกรณีที่มีเหตุเกิดจากความผิดหรือความบกพร่องของฝ่ายผู้ว่าจ้าง หรือเหตุสุดวิสัย หรือเกิดจากเหตุการณ์อันหนึ่งอันใดที่ผู้รับจ้างไม่ต้องรับผิดชอบตามกฎหมาย หรือเหตุอื่นตามที่กำหนดในกฎกระทรวง ซึ่งออกตามความในกฎหมายว่าด้วยการจัดซื้อจัดจ้างและการบริหารพัสดุภาครัฐ ทำให้ผู้รับจ้างไม่สามารถทำงานให้แล้วเสร็จตามเงื่อนไขและกำหนดเวลาแห่งสัญญานี้ได้ ผู้รับจ้างจะต้องแจ้งเหตุหรือเหตุการณ์ดังกล่าวพร้อมหลักฐานเป็นหนังสือให้ผู้ว่าจ้างทราบ เพื่อของดหรือลดค่าปรับ หรือขยายเวลาทำงานออกไปภายใน ๑๕ (สิบห้า) วันนับถัดจากวันที่เหตุนั้นสิ้นสุดลง หรือตามที่กำหนดในกฎกระทรวงดังกล่าว แล้วแต่กรณี

ถ้าผู้รับจ้างไม่ปฏิบัติให้เป็นไปตามความในวรรคหนึ่ง ให้ถือว่าผู้รับจ้างได้สละสิทธิเรียกร้อง ในการที่จะของดหรือลดค่าปรับ หรือขยายเวลาทำงานออกไปโดยไม่มีเงื่อนไขใดๆ ทั้งสิ้น เว้นแต่ กรณีเกิดจากความผิดหรือความบกพร่องของฝ่ายผู้ว่าจ้าง ซึ่งมีหลักฐานชัดเจน หรือผู้ว่าจ้างทราบดี อยู่แล้วตั้งแต่นั้น

การงดหรือลดค่าปรับ หรือขยายกำหนดเวลาทำงานตามวรรคหนึ่ง อยู่ในดุลพินิจของผู้ว่าจ้างที่จะพิจารณาตามที่เห็นสมควร

(ลงชื่อ)..........ผู้ว่าจ้าง
(นายฤทธิชัย สุวรรณรัตน์)

เภสัชชำนาญการพิเศษ รักษาการในตำแหน่ง

ผู้อำนวยการโรงพยาบาลปอไร่

ปฏิบัติราชการแทน ผู้ว่าราชการจังหวัดตราด

(ลงชื่อ)..........ผู้รับจ้าง
(นายฤทธิชัย สุวรรณรัตน์)

กรรมการ

บริษัท บีมอร์ เอ็นจิเนียริง จำกัด



BIMOR ENGINEERING CO., LTD.

บริษัท บีมอร์ เอ็นจิเนียริง จำกัด

ข้อ ๑๕ การใช้เรือไทย

ในการปฏิบัติตามสัญญานี้ หากผู้รับจ้างจะต้องส่งหรือนำของเข้ามาจากต่างประเทศรวมทั้งเครื่องมือและอุปกรณ์ที่ต้องนำเข้ามาเพื่อปฏิบัติงานตามสัญญา ไม่ว่าผู้รับจ้างจะเป็นผู้นำของเข้ามาเองหรือนำเข้ามาโดยผ่านตัวแทนหรือบุคคลอื่นใด ถ้าสิ่งของนั้นต้องนำเข้ามาโดยทางเรือในเส้นทางเดินเรือที่มีเรือไทยเดินอยู่และสามารถให้บริการรับขนได้ตามที่รัฐมนตรีว่าการกระทรวงคมนาคมประกาศกำหนด ผู้รับจ้างต้องจัดการให้สิ่งของดังกล่าวบรรทุกโดยเรือไทยหรือเรือที่มีสิทธิเช่นเดียวกับเรือไทยจากต่างประเทศมายังประเทศไทยแล้ว แต่จะได้รับอนุญาตจากกรมเจ้าท่าก่อนบรรทุกของนั้นลงเรืออื่นที่มีใช้เรือไทยหรือเป็นของที่รัฐมนตรีว่าการกระทรวงคมนาคมประกาศยกเว้นให้บรรทุกโดยเรืออื่นได้ ทั้งนี้ไม่ว่าการส่งหรือนำเข้าสิ่งของดังกล่าวจากต่างประเทศจะเป็นแบบใด

ในการส่งมอบงานตามสัญญาให้แก่ผู้ว่าจ้าง ถ้างานนั้นมีสิ่งของตามวรรคหนึ่ง ผู้รับจ้างจะต้องส่งมอบใบตราส่ง (Bill of lading) หรือสำเนาใบตราส่งสำหรับของนั้น ซึ่งแสดงว่าได้บรรทุกมาโดยเรือไทยหรือเรือที่มีสิทธิเช่นเดียวกับเรือไทยให้แก่ผู้ว่าจ้างพร้อมกับการส่งมอบงานด้วย

ในกรณีที่สิ่งของดังกล่าวไม่ได้บรรทุกจากต่างประเทศมายังประเทศไทยโดยเรือไทยหรือเรือที่มีสิทธิเช่นเดียวกับเรือไทย ผู้รับจ้างต้องส่งมอบหลักฐานซึ่งแสดงที่ได้รับอนุญาตจากกรมเจ้าท่า ให้บรรทุกของโดยเรืออื่นได้ หรือหลักฐานซึ่งแสดงว่าได้ชำระค่าธรรมเนียมพิเศษเนื่องจากการไม่บรรทุกของโดยเรือไทยตามกฎหมายว่าด้วยการส่งเสริมการพาณิชย์แล้วอย่างใดอย่างหนึ่งแก่ผู้ว่าจ้างด้วย

(ลงชื่อ).....ผู้ว่าจ้าง

(นายฤทธิชัย สุวรรณรัตน์)

เภสัชชำนาญการพิเศษ รักษาการในตำแหน่ง

ผู้อำนวยการโรงพยาบาลบ่อไร่

ปฏิบัติราชการแทน ผู้ว่าราชการจังหวัดตราด

(ลงชื่อ).....ผู้รับจ้าง

(นายฤกษ์ ฤทธิยาศ)

กรรมการ

บริษัท บีมอร์ เอ็นจิเนียริง จำกัด



BEMORE ENGINEERING CO., LTD.

บริษัท บีมอร์ เอ็นจิเนียริง จำกัด

ในกรณีที่ผู้รับจ้างไม่ส่งมอบหลักฐานอย่างใดอย่างหนึ่งดังกล่าวในวรรคสองและวรรคสามให้แก่ผู้ว่าจ้าง
แต่จะขอส่งมอบงานดังกล่าวให้ผู้ว่าจ้างก่อนโดยยังไม่รับชำระเงินค่าจ้าง ผู้ว่าจ้างมีสิทธิรับงานดังกล่าวไว้ก่อน และชำระเงินค่า
จ้างเมื่อผู้รับจ้างได้ปฏิบัติถูกต้องครบถ้วนดังกล่าวแล้วได้

สัญญานี้ทำขึ้นเป็นสองฉบับ มีข้อความถูกต้องตรงกัน คู่สัญญาได้อ่านและเข้าใจข้อความ โดยละเอียดตลอดแล้ว
จึงได้ลงลายมือชื่อ พร้อมทั้งประทับตรา (ถ้ามี) ไว้เป็นสำคัญต่อหน้าพยาน และคู่สัญญาต่างยึดถือไว้ฝ่ายละหนึ่งฉบับ

(ลงชื่อ).....ผู้ว่าจ้าง
(นายฤทธิชัย สุวรรณรัตน์)

เภสัชชำนาญการพิเศษ รักษาการในตำแหน่ง

ผู้อำนวยการโรงพยาบาลบ่อไร่

ปฏิบัติราชการแทน ผู้ว่าราชการจังหวัดตราด



PIMORE ENGINEERING CO., LTD.

บริษัท ปีมอร์ เอ็นจิเนียริง จำกัด

(ลงชื่อ).....ผู้รับจ้าง

(นายฤกษ์ ฤทธิพิศ)

กรรมการ

บริษัท ปีมอร์ เอ็นจิเนียริง จำกัด

(ลงชื่อ).....พยาน

(นายสมบัติ อินทเกษร)

แพทย์แผนไทยชำนาญการ

(ลงชื่อ).....พยาน

(นางสาวธัญลักษณ์ พรหมตัน)

แพทย์แผนไทยชำนาญการ

เลขที่โครงการ ๖๘๐๘๙๔๖๔๓๙๙

เลขคู่สัญญา ๖๘๐๘๒๔๐๐๖๘๕๓

เอกสารประกอบสัญญาจ้าง

จ้างเหมาปรับปรุงห้องแผนไทย จำนวน ๑ งาน
ตามสัญญาจ้าง ๑/๒๕๖๘ ลงวันที่ ๑ กันยายน พ.ศ.๒๕๖๘
เอกสารประกอบด้วย

ผนวก ๑ บัญชีแสดงรายการ	จำนวน ๑๐ (สิบ) หน้า
ผนวก ๒ ใบเสนอราคา	จำนวน ๑ (หนึ่ง) หน้า
ผนวก ๓ บัญชีแสดงรายการงานก่อสร้างสำหรับก่อสร้างอาคาร	จำนวน ๓ (สาม) หน้า
ผนวก ๔ เอกสารผู้รับจ้าง	จำนวน ๗ (เจ็ด) หน้า

(ลงชื่อ).....ผู้ซื้อ
(นายฤทธิชัย สุวรรณรัตน์)
เภสัชกรชำนาญการพิเศษ รักษาการในตำแหน่ง
ผู้อำนวยการโรงพยาบาลบ่อไร่
ปฏิบัติราชการแทนผู้ว่าราชการจังหวัดตราด




BIMORE ENGINEERING CO., LTD.
บริษัท บีมอร์ เอ็นจิเนียริง จำกัด

(ลงชื่อ).....ผู้ขาย
(นายกฤษณะ อุทัยทิศ)
กรรมการ
บริษัท บีมอร์ เอ็นจิเนียริง จำกัด

(ลงชื่อ).....พยาน
(นายสมบัติ อินทเกษร)
แพทย์แผนไทยชำนาญการ

(ลงชื่อ).....พยาน
(นางสาวธัญลักษณ์ พรหมตัน)
แพทย์แผนไทยชำนาญการ

จ้างมาปรับปรุงห้องแผนไทย

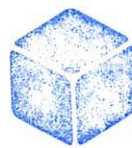

BEMORE ENGINEERING CO., LTD.
บริษัท บีมอร์ เอ็นจิเนียริง จำกัด

๖๐๐



สถานที่ : โรงพยาบาลบ่อไร่ 29 ม.4 ต.บ่อพลอย อ.บ่อไร่ จ.ตราด 23140



บริษัท ปิรมอร์ เอ็นจิเนียริง

โครงการ :

จ้างเหมาปรับปรุงห้องแผนไทย

สถานที่ก่อสร้าง :

รพ.บ่อไร่ 29 หมู่ 4 ตำบลบ่อพลอย
อำเภอบ่อไร่ จังหวัดตราด 23140

ผู้เขียนแบบ :

นายกฤษฎะ อุทัยทิศ

แบบแสดง :

สารบัญแบบ

วันที่ :

31 กรกฎาคม 2568

แบบเลขที่ :

BA-21

: ประเมินจากเกณฑ์

10

แผนผัง :

A-01

- ระยะในแบบให้เื่อตามตัวเลขที่ระบุ
- ห้ามใช้วิธีใดจากแบบโดยเด็ดขาด
- แบบแปลนทั้งหมดเป็นลิขสิทธิ์ของผู้ออกแบบ
- ห้ามนำไปใช้ก่อสร้างโดยไม่ได้รับอนุญาตจากวิศวกรผู้ออกแบบ

[illegible]



บริษัท บีมอร์ เอ็นจิเนียริง

โครงการ :

จ้างเหมาปรับปรุงห้องแผนไทย

สถานที่ก่อสร้าง :

รพ.บ่อไร่ 29 หมู่ 4 ตำบลบ่อพลอย
อำเภอบ่อไร่ จังหวัดตราด 23140

ผู้เขียนแบบ :

นายฤกษ์ฤกษ์ อุทัยทิศ

แบบแสดง :

รายการประกอบแบบ

วันที่ :

31 กรกฎาคม 2568

แบบเลขที่ :

BA-21

จำนวนแผ่นรวม :

10

แผ่นที่ :

A-02

- ระบุในแบบให้ผู้ออกแบบดำเนินการ
- ห้ามใช้วัสดุจากแบบโดยเด็ดขาด
- แบบแปลนทั้งหมดเป็นลิขสิทธิ์ของผู้ออกแบบ
- ห้ามนำไปใช้ก่อสร้างโดยไม่ได้รับอนุญาตจากวิศวกรผู้ออกแบบ

วัตถุประสงค์

1. วัตถุประสงค์

ให้ผู้รับจ้างทำการซ่อมแซมอาคารผู้ป่วยให้ถูกต้องตามรูปแบบ และรายการประกอบแบบ
ด้วยช่างฝีมือที่วัดวัดคุณภาพให้เรียบร้อยสมบูรณ์ทุกประการ

2. งานการประกอบแบบ

- 2.1 หน้าที่การประกอบแบบ ตามระบุในแบบและรายการแผนการประกอบแบบจะต้องให้
รอยต่อได้แนวตั้งแนวระดับเป็นแนวเรียบเรียบร้อยกันเสมอ
- 2.2 พื้นที่ที่ประกอบแบบ การปูต้องได้แนวรอยต่อของกระเบื้อง พื้น และผนังเป็นแนวต่อเนื่องเป็น
ระเบียบเรียบร้อยกัน

2.3 รื้อและสีของกระเบื้องและวัสดุงานสถาปัตย์จะเป็นผู้กำหนดในภายหลัง

3. งานประติมากรรม

- 3.1 กรอบหน้าต่างทั่วไปทำด้วยอะลูมิเนียม อย่างดี และวางกับทำด้วยอะลูมิเนียมอย่างดี
(ดูแบบขยายประตู-หน้าต่างเป็นหลัก)

4. งานการฉาบ

- 4.1 ขนความหนาหรือชนิดของกระจกให้ดูตามแบบที่กำหนดในแบบ
- 4.2 การติดตั้งทุกแห่งต้องขานแนวด้วยซิลิโคนเพื่อกันน้ำให้เรียบร้อย

สัญลักษณ์

1

รายละเอียด

ผนังเดิมทาสี ระบุสีภายหลัง

1

ผนังกระเบื้องแกรนิตโต้สเปกและสีระบุภายหลัง

สัญลักษณ์

F1

รายละเอียด

พื้นกระเบื้องแกรนิตโต้สเปกและสีระบุภายหลัง

F2

พื้นกระเบื้องแกรนิตโต้สเปกและสีระบุภายหลัง

สัญลักษณ์

C1

รายละเอียด

ฝ้าเพดานฉาบเรียบทาสี ทรายขาว C-Line

C2

ฝ้าเพดานคอนกรีตทาสี ระบุสีภายหลัง



BEMORE ENGINEERING CO., LTD.
บริษัท บีมอร์ เอ็นจิเนียริง จำกัด

W/L



บริษัท บีเอ็มเอ เอ็นจิเนียริง

โครงการ :

จ้างเหมาปรับปรุงห้องแผนไทย

สถานที่ก่อสร้าง :

รพ.บ่อไร่ 29 หมู่ 4 ตำบลบ่อพลอย
อำเภอบ่อไร่ จังหวัดตราด 23140

ผู้เขียนแบบ :

นายกฤษณะ อุทัยกิจ

แบบแสดง :

Top View

วันที่ :

31 กรกฎาคม 2568

แบบเลขที่ :

BA-21


จำนวนแผ่นรวม :

10

แผ่นที่ :

A-03

- ระยะในแบบให้ถือตามตัวเลขที่ระบุ
- ห้ามใช้วัสดุจากแบบโดยเด็ดขาด
- แบบแปลนทั้งหมดเป็นลิขสิทธิ์ของผู้ออกแบบ
- ห้ามนำไปใช้ก่อสร้างโดยไม่ได้รับอนุญาตจากวิศวกรผู้ออกแบบ

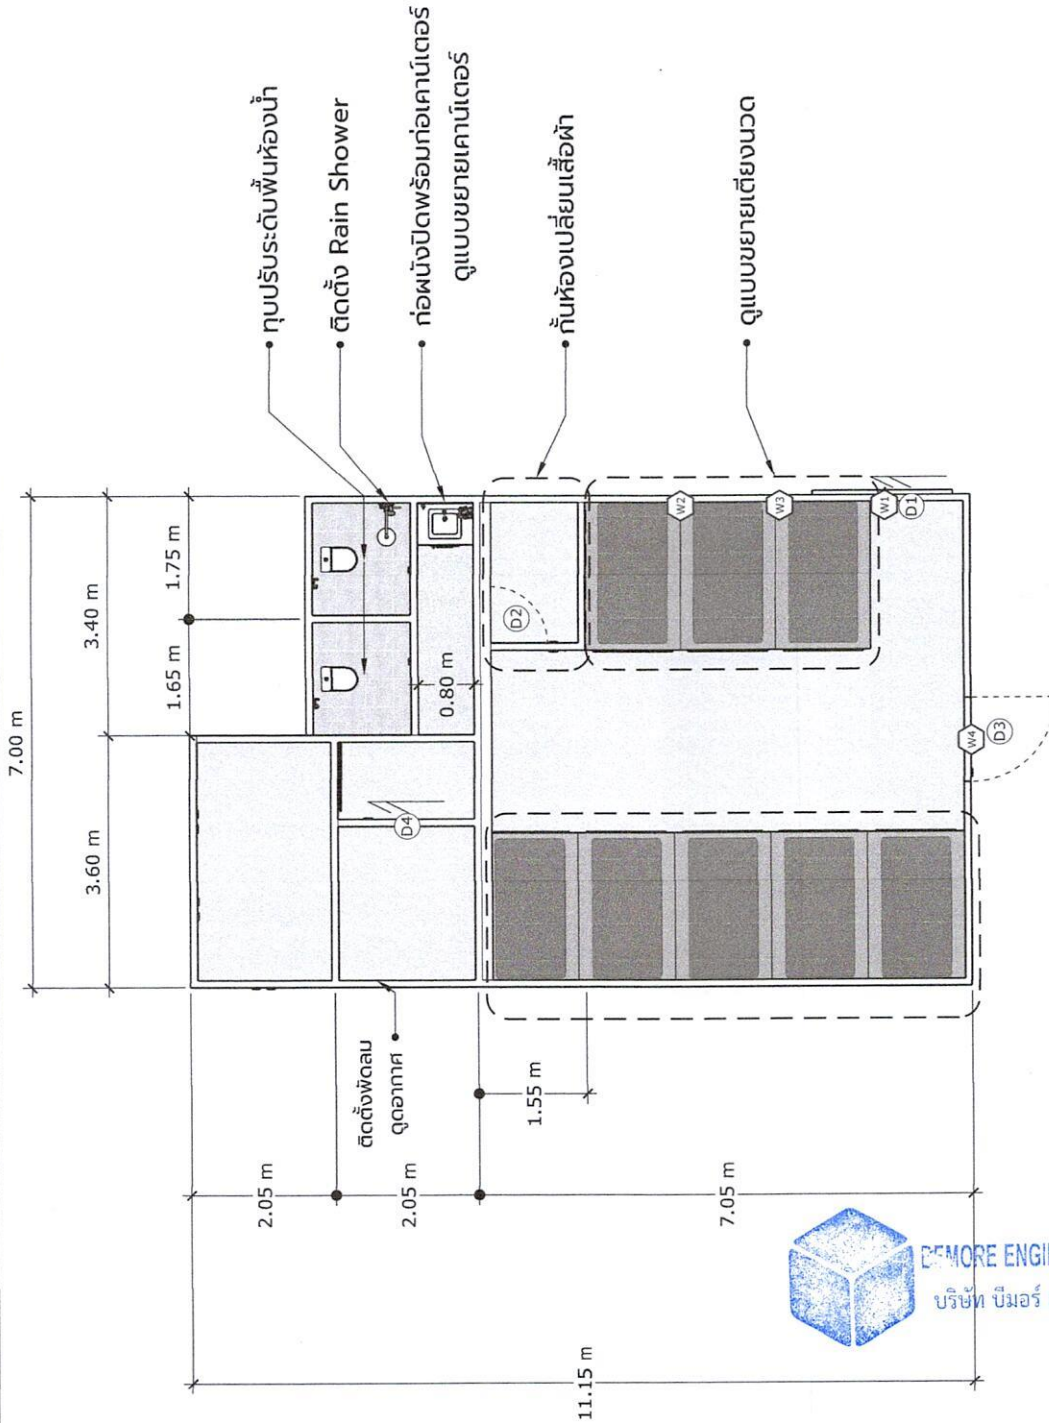

Top View

มาตราส่วน 1 : 25



BEMORE ENGINEERING CO., LTD.

บริษัท บีเอ็มเอ เอ็นจิเนียริง จำกัด

km



บริษัท บีเอ็มเอ เอ็นจิเนียริ่ง

โครงการ :

จ้างเหมาปรับปรุงห้องแผนไทย

สถานที่ก่อสร้าง :

รพ.บ่อไร่ 29 หมู่ 4 ตำบลบ่อพลอย
อำเภอบ่อไร่ จังหวัดตราด 23140

ผู้เขียนแบบ :

นายทฤณณะ อุทัยทิศ

แบบแสดง :

การปรับปรุงผนัง

วันที่ :

31 กรกฎาคม 2568

แบบเลขที่ :

BA-21


จำนวนแผ่นรวม :

10

แผ่นที่ :


A-04

- รายละเอียดในแบบให้ถือตามตัวเลขที่ระบุ
- ห้ามใช้วัสดุจากแบบโดยเด็ดขาด
- แบบแปลนทั้งหมดเป็นลิขสิทธิ์ของผู้ออกแบบ
- ห้ามนำไปใช้ก่อสร้างโดยไม่ได้รับอนุญาตจากวิศวกรผู้ออกแบบ

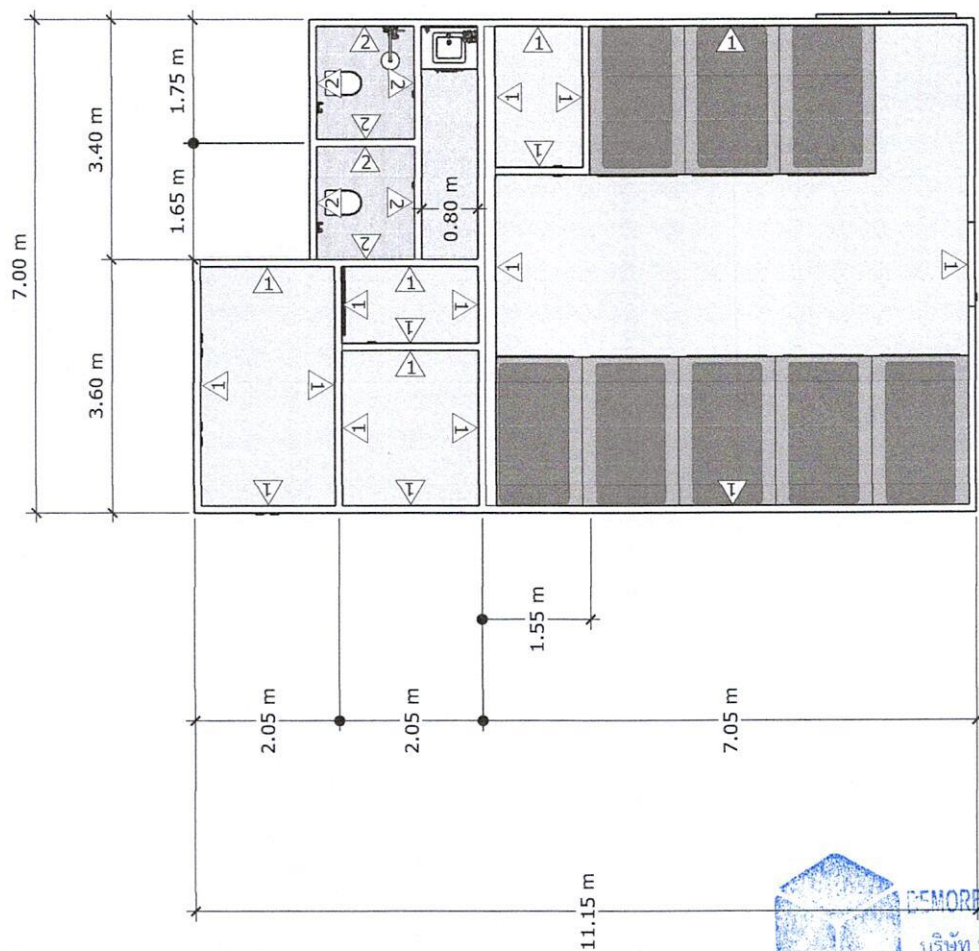

แบบแสดงการปรับปรุงผนัง

มาตราส่วน 1 : 25

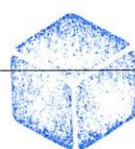

BEMORE ENGINEERING CO., LTD.
บริษัท บีเอ็มเอ เอ็นจิเนียริ่ง จำกัด

W/A



บริษัท บีเอ็ม อีเอ็นจิเนียริง

โครงการ :

จ้างเหมาปรับปรุงห้องแผนไทย

สถานที่ก่อสร้าง :

รพ.บ่อไร่ 29 หมู่ 4 ตำบลบ่อพลอย
อำเภอบ่อไร่ จังหวัดตราด 23140

ผู้เขียนแบบ :

นายถกฤต ฤทธิพิศ

แบบแสดง :

พื้นและฝ้า

วันที่ :

31 กรกฎาคม 2568

แบบเลขที่ :

BA-21


จำนวนแผ่นรวม :

10

แผ่นที่ :


A-05

- ระยะในแบบให้ถือตามตัวเลขที่ระบุ
- ห้ามใช้วัสดุจากแบบโดยเด็ดขาด
- แบบแปลนทั้งหมดเป็นลิขสิทธิ์ของผู้ออกแบบ
- ห้ามนำไปใช้ก่อสร้างโดยไม่ได้รับอนุญาตจากวิศวกรผู้ออกแบบ

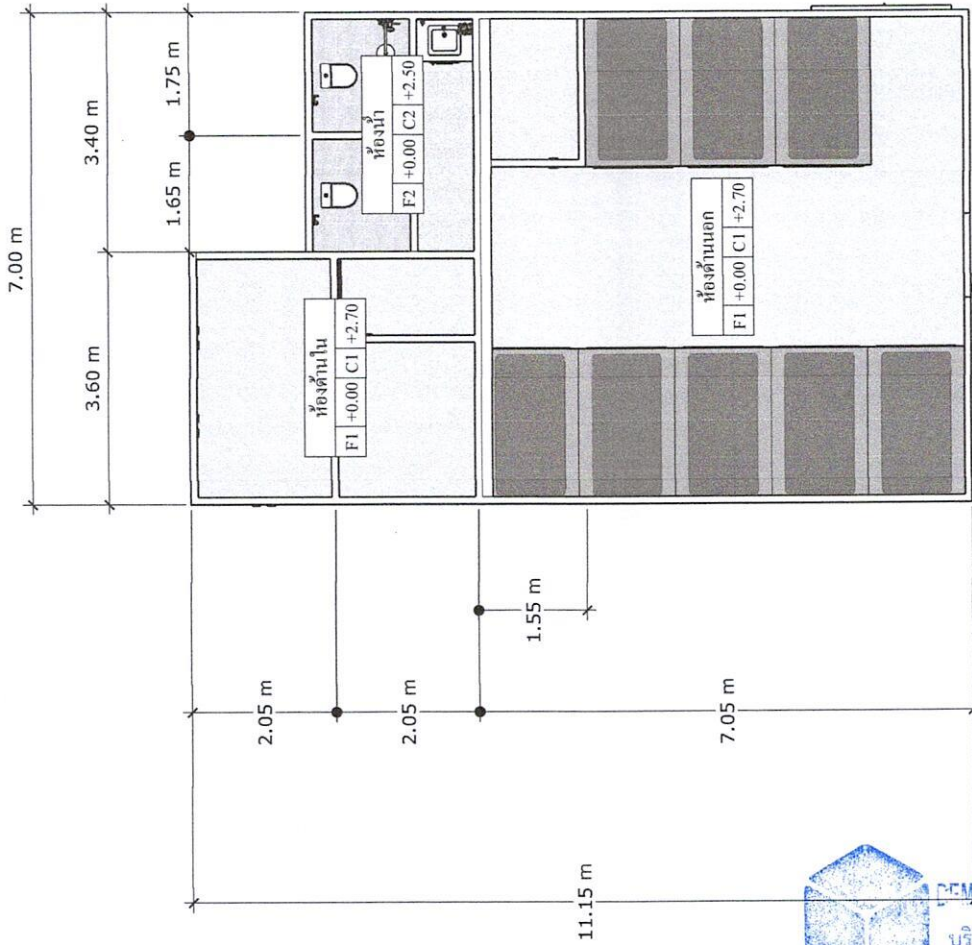


แบบแสดงพื้นและฝ้า

มาตราส่วน 1 : 25

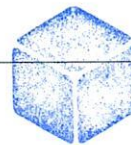


BEMORE ENGINEERING CO., LTD.
บริษัท บีเอ็ม อีเอ็นจิเนียริง จำกัด


W/A

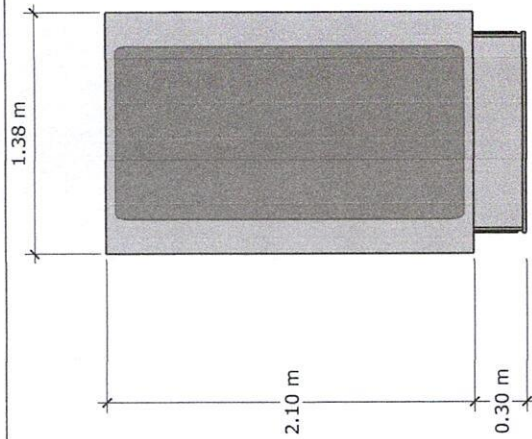

Top View เดียงขนาด
มาตราส่วน 1 : 30

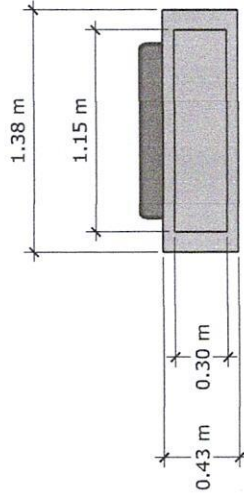

Front View เดียงขนาด
มาตราส่วน 1 : 30

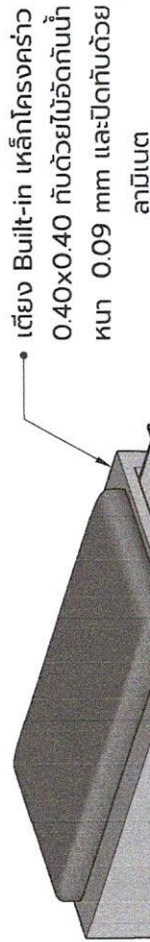

Isometric เดียงขนาด
มาตราส่วน 1 : 15



BEMORE ENGINEERING CO., LTD.
บริษัท บีโมร์ เอ็นจิเนียริง จำกัด

Handwritten signature/initials.



บริษัท บีโมร์ เอ็นจิเนียริง

โครงการ :

จ้างหน้าปรับปรุงห้องแผนไทย

สถานที่ก่อสร้าง :

รพ.บ่อไร่ 29 หมู่ 4 ตำบลบ่อพลอย
อำเภอบ่อไร่ จังหวัดตราด 23140

ผู้เขียนแบบ :

นายกฤษณะ อุทัยทิศ

แบบแสดง :

แบบขยายเตียงขนาด

วันที่ :

31 กรกฎาคม 2568

แบบเลขที่ :

BA-21

จำนวนแผ่นรวม :

10

แผ่นที่ :

A-06

- รายละเอียดตามตัวเลขที่ระบุ
- หน้าใช้วิธีวัดจากแบบโดยเด็ดขาด
- แบบแปลนทั้งหมดเป็นลิขสิทธิ์ของผู้ออกแบบ
- ห้ามนำไปใช้ก่อสร้างโดยไม่ได้รับอนุญาตจากวิศวกรผู้ออกแบบ



บริษัท บีเอ็มเอ เอ็นจิเนียริ่ง

โครงการ :

จ้างเหมาปรับปรุงห้องแผนไทย

สถานที่ก่อสร้าง :

รพ.บ่อไร่ 29 หมู่ 4 ตำบลบ่อพลอย
อำเภออ่าวไร่ จังหวัดตราด 23140

ผู้เขียนแบบ :

นายกฤษณะ อุทัยทิศ

แบบแสดง :

แบบขยายเคาน์เตอร์

วันที่ :

31 กรกฎาคม 2568

แบบเลขที่ :

BA-21


จำนวนแผ่นรวม :

10


แผ่นที่ :

A-07


- ระยะในแบบให้ถือตามตัวเลขที่ระบุ
- ห้ามใช้วิธีวัดจากแบบโดยเด็ดขาด
- แบบแปลนทั้งหมดเป็นลิขสิทธิ์ของผู้ออกแบบ
- ห้ามนำไปใช้ก่อสร้างโดยไม่ได้รับอนุญาตจากวิศวกรผู้ออกแบบ

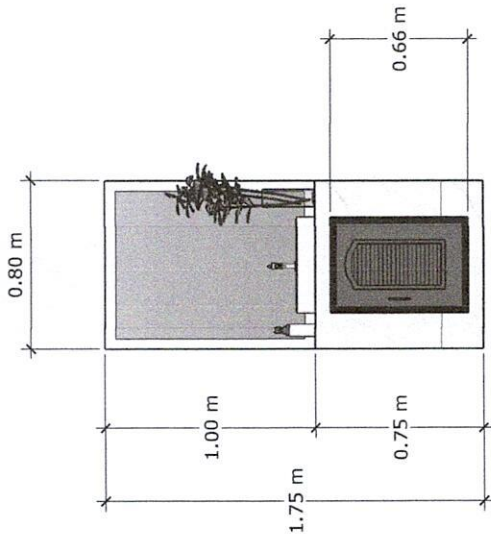


Front View เคาน์เตอร์
มาตราส่วน 1 : 30

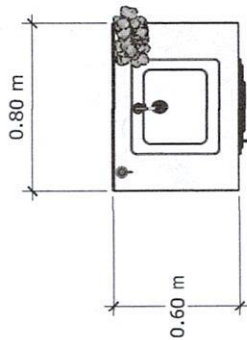

Top View เคาน์เตอร์
มาตราส่วน 1 : 30

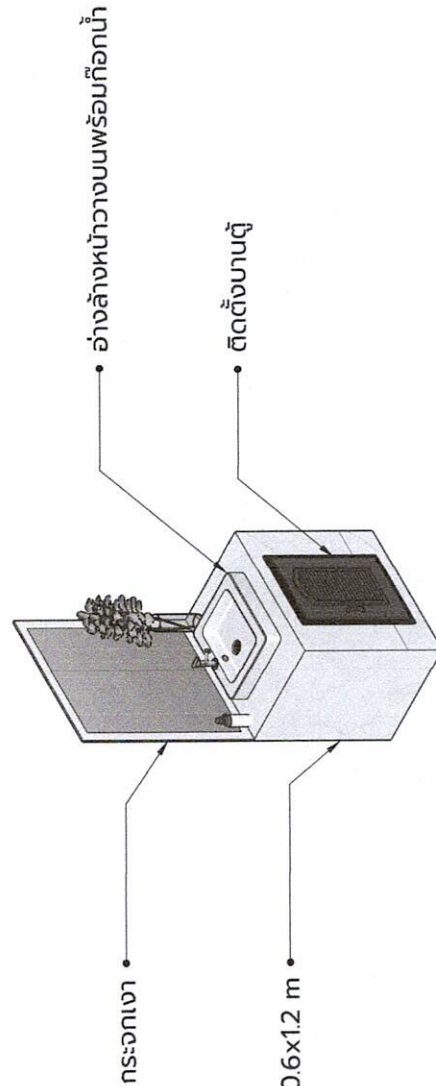

Isometric เคาน์เตอร์
มาตราส่วน 1 : 15

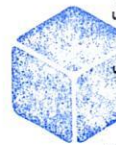

ปฏกระเบื้องเคาน์เตอร์ขนาด 0.6x12 m
BEMORE ENGINEERING CO.,LTD.
บริษัท บีเอ็มเอ เอ็นจิเนียริ่ง จำกัด

Handwritten signature



บริษัท บีเอ็มเอ เอ็นจิเนียริ่ง

โครงการ :

จ้างเหมาปรับปรุงห้องแผนไทย

สถานที่ก่อสร้าง :

รพ.บ่อไร่ 29 หมู่ 4 ตำบลบ่อพลอย
อำเภอบ่อไร่ จังหวัดตราด 23140

ผู้เขียนแบบ :

นายกฤษณะ อุทัยทิศ

แบบแสดง :

แบบขยายประตูและหน้าต่าง

วันที่ :

31 กรกฎาคม 2568

แบบเลขที่ :

BA-21

จำนวนแผ่นรวม :

10

แผ่นที่ :


A-08

- ระยะในแบบให้ถือตามตัวเลขที่ระบุ

- ห้ามใช้วิธีวัดจากแบบโดยเด็ดขาด


- แบบแปลนทั้งหมดเป็นลิขสิทธิ์ของ
ผู้ออกแบบ

- ห้ามนำไปใช้ก่อสร้างโดยไม่ได้รับอนุญาต
จากวิศวกรผู้ออกแบบ

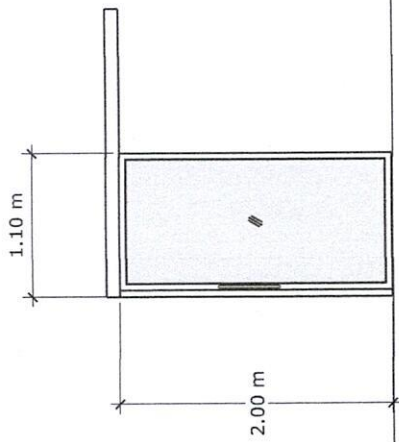


D1

ลักษณะการเปิด	บานเลื่อน
วงกบ	วงกบอะลูมิเนียมขอบขาว 2"x4" x 1 มม.
วัสดุผิว	อะลูมิเนียมขอบขาวหนา 1 มม.
ลูกบิด	กระดกหนา 6 มม.
อุปกรณ์	อุปกรณ์ครบชุด

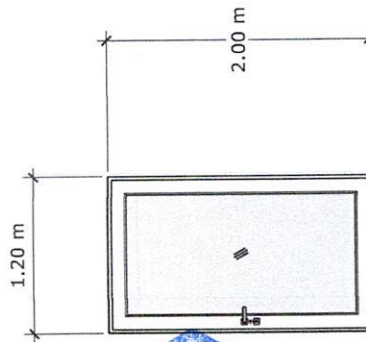


D3

ลักษณะการเปิด	บานเลื่อน
วงกบ	วงกบอะลูมิเนียมขอบขาว 2"x4" x 1 มม.
วัสดุผิว	อะลูมิเนียมขอบขาวหนา 1 มม.
ลูกบิด	กระดกหนา 6 มม.
อุปกรณ์	อุปกรณ์ครบชุด

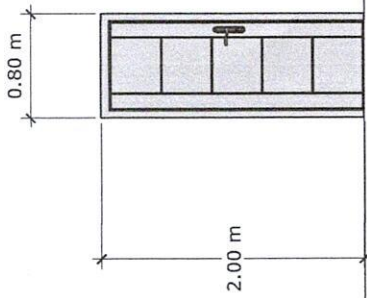

D2

ลักษณะการเปิด	บานเลื่อน
วงกบ	วงกบUPVC
วัสดุผิว	UPVC
ลูกบิด	ระบูกายหลัง
อุปกรณ์	อุปกรณ์ครบชุด

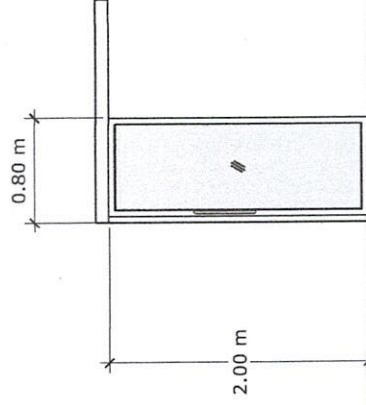

D4

ลักษณะการเปิด	บานเลื่อน
วงกบ	วงกบอะลูมิเนียมขอบขาว 2"x4" x 1 มม.
วัสดุผิว	อะลูมิเนียมขอบขาวหนา 1 มม.
ลูกบิด	กระดกหนา 6 มม.
อุปกรณ์	อุปกรณ์ครบชุด

แบบขยายประตูและหน้าต่าง

มาตราส่วน 1 : 40



บริษัท บีเอ็มเอ เอ็นจิเนียริ่ง

โครงการ :

จ้างเหมาปรับปรุงห้องแผนไทย

สถานที่ก่อสร้าง :

รพ.บ่อไร่ 29 หมู่ 4 ตำบลบ่อพลอย
อำเภอบ่อไร่ จังหวัดตราด 23140

ผู้เขียนแบบ :

นายฤทธิเดช อุทัยทิศ

แบบแสดง :

แบบขยายประตูและหน้าต่าง

วันที่ :

31 กรกฎาคม 2568

แบบเลขที่ :

BA-21


จำนวนแผ่นรวม :

10

แผ่นที่ :


A-09

- ระยะใบแบบให้ถือตามตัวเลขที่ระบุ
- ห้ามใช้วัสดุจากแบบโดยเด็ดขาด
- แบบแปลนทั้งหมดเป็นลิขสิทธิ์ของผู้ออกแบบ
- ห้ามนำไปใช้ก่อสร้างโดยไม่ได้รับอนุญาตจากวิศวกรผู้ออกแบบ

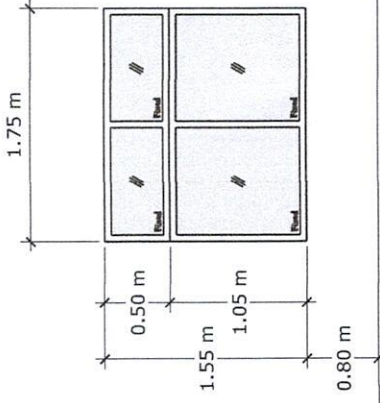

W1

ลักษณะการเปิด	บานFIXED
วงกบ	วงกบอะลูมิเนียมขอบขาว 2"x4" x 1 มม.
วัสดุตัว	อะลูมิเนียมขอบขาวหนา 1 มม.
ลูกบิด	กระดกหนา 6 มม.
อุปกรณ์	อุปกรณ์ครบชุด

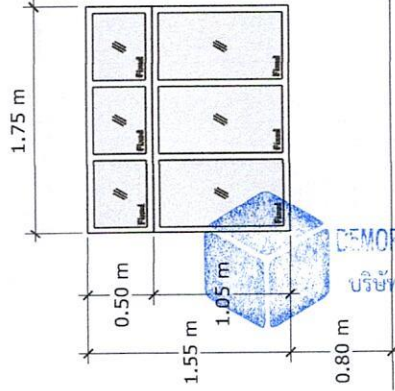

W2

ลักษณะการเปิด	บานFIXED
วงกบ	วงกบอะลูมิเนียมขอบขาว 2"x4" x 1 มม.
วัสดุตัว	อะลูมิเนียมขอบขาวหนา 1 มม.
ลูกบิด	กระดกหนา 6 มม.
อุปกรณ์	อุปกรณ์ครบชุด

แบบขยายประตูและหน้าต่าง

มาตรฐาน 1 : 40



บริษัท บีเอ็มเอ เอ็นจิเนียริ่ง

โครงการ :

จ้างเหมาปรับปรุงห้องแผนไทย

สถานที่ก่อสร้าง :

รพ.บ่อไร่ 29 หมู่ 4 ตำบลบ่อพลอย
อำเภอบ่อไร่ จังหวัดตราด 23140

ผู้เขียนแบบ :

นายกฤษณะ อุทัยทิศ

แบบแสดง :

แบบขยายระบบไฟฟ้า

วันที่ :

31 กรกฎาคม 2568

แบบเลขที่ :

BA-21

จำนวนแผ่นรวม :

10

แผ่นที่ :

EE-01

- ระบุในแบบให้ถือตามตัวเลขที่ระบุ
- ห้ามใช้วิธีวัดจากแบบโดยเด็ดขาด
- แบบแปลนทั้งหมดเป็นลิขสิทธิ์ของผู้ออกแบบ
- ห้ามนำไปใช้ก่อสร้างโดยไม่ได้รับอนุญาตจากวิศวกรผู้ออกแบบ


รายการประกอบแบบ-สัญลักษณ์ ไฟฟ้า

สัญลักษณ์งานระบบ ไฟฟ้า	
○	โคมไฟดวงป๊อปเดือยออกเหนือถอม 4 นิ้ว
⊙	โคมไฟดวงป๊อปเดือยฝังฝ้าหน้าถอม 4 นิ้ว
⊗	หลอดไฟ Led T8 18W Warm white
⊠	หลอดไฟแบบใส LED 48 W
⊕	สวิตช์ทางเดียว ชนิดตั้งเรียบผนัง พร้อมครอบหลอดสีขาวยาว ติดตั้งสูงจากพื้น 1.30 ม.
H+0.00	ระบะความสูงการติดตั้ง วัดจากพื้นนั้น(ม.)
---	สายไฟฟ้า ตามมาตรฐานกำหนดการไฟฟ้า ร้อยในท่อ PVC
⏏	ปลั๊ก 2 ขั้วมีกราวด์ ขนาด 15 A. 250 V. ชนิดฝังผนัง



แบบขยายระบบไฟฟ้า

มาตราส่วน 1 : 50

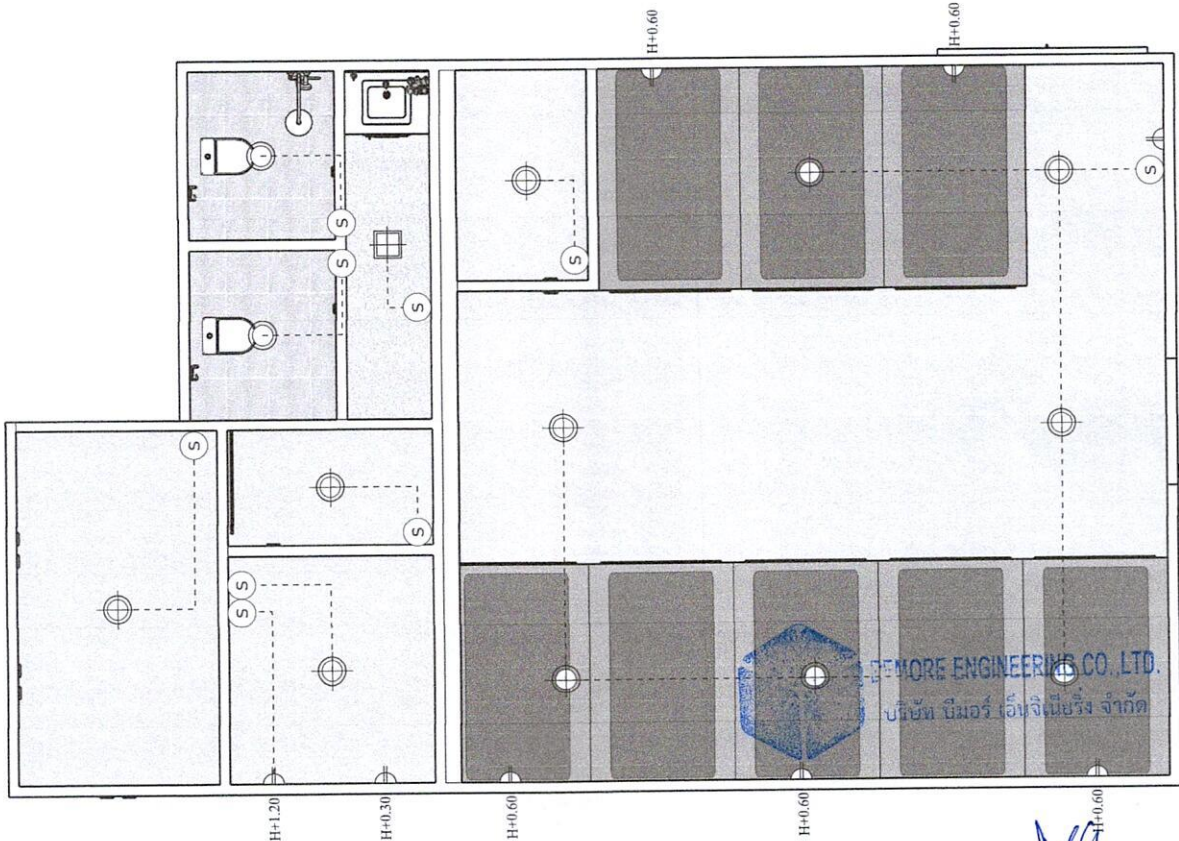



BEMORE
ENGINEERING

บริษัท บีเอ็มเอ เอ็นจิเนียริง จำกัด

66/4 หมู่ 6 ตำบลคลองใหญ่ อำเภอแหลมงอบ

จังหวัดตราด 23120 Tel.064-478-2569

เลขประจำตัวผู้เสียภาษี 0235566000086

ใบเสนอราคา

เรื่อง : ขอเสนอราคาโครงการจ้างเหมาปรับปรุงห้องแผนไทย โรงพยาบาลบ่อไร่

วันที่ 22 สิงหาคม 2568

เรียน : ผู้อำนวยการ โรงพยาบาลบ่อไร่

เลขที่ : BM2568-23


ที่	รายการ	จำนวน	หน่วย	จำนวนเงิน
1	ค่าจ้างเหมาจ้างเหมาปรับปรุงห้องแผนไทย	1	งาน	373,831.78
- หมายเหตุ กำหนดขึ้นราคา 60 วัน		รวมเงิน		373,831.78
		ภาษีมูลค่าเพิ่ม 7%		26,168.22
		จำนวนเงินทั้งสิ้น		400,000.00
สัปดาห์ที่				
ทางเราหวังเป็นอย่างยิ่งว่าจะได้รับการพิจารณาจากท่านและขอขอบพระคุณอย่างสูง ณ โอกาสนี้ด้วย				
ผู้อนุมัติ วันที่		DEMOMORE ENGINEERING CO.,LTD. บริษัท บีเอ็มเอ เอ็นจิเนียริง จำกัด		
		ผู้จัดการ บริษัท บีเอ็มเอ เอ็นจิเนียริง จำกัด		
		นายกฤษณะ อุทัยทิศ ผู้เสนอราคา		
		วันที่.....		

WA

บัญชีแสดงรายการก่อสร้างสำหรับงานก่อสร้างอาคาร

โครงการก่อสร้าง	ปรับปรุงห้องแพทย์แผนไทย	แบบเลขที่	
สถานที่ก่อสร้าง	โรงพยาบาลบ่อไร่ ต.บ่อไร่ อ.บ่อไร่ จ.ตราด	เอกสารเลขที่	
ผู้ประมาณราคา		พื้นที่	ตร.ม.
ผู้ปรับราคา/แก้ไข		จำนวนชั้น	ชั้น

ลำดับ	รายการ	หน่วย	จำนวน	ค่าวัสดุ		ค่าแรงงาน		รวมเงิน
				ต่อหน่วย	เป็นเงิน	ต่อหน่วย	เป็นเงิน	
	1.งานรื้อถอน							
1	งานรื้อถอน-ชนทั้ง	เหมา	1.00	4,000.00	4,000.00	5,000	5,000.00	9,000.00
2	ทูปปรับระดับพื้นห้องน้ำ	เหมา	1.00	4,000.00	4,000.00		-	4,000.00
	รวม1							13,000.00
	2.งานสถาปัตยกรรม							
1	ปูกระเบื้องพื้น 0.60x0.60ม.	ตร.ม	60.00	550	33,000.00	222	13,320	46,320.00
2	ฝ้ายับซึมบอด 9 มม.ฉาบเรียบ	ตร.ม	60.00	400	24,000.00	150	9,000	33,000.00
3	ปูกระเบื้องพื้นโซนห้องน้ำ0.30x0.30 ม.	ตร.ม	7.20	350	2,520.00	193	1,390	3,909.60
4	Built-in เติยงนวดพร้อมลิ้นชัก1.38x2.10 ม.	ชุด	8.00	5,000	40,000.00	3,500	28,000	68,000.00
5	ประตู D1 บานเลื่อนอลูมิเนียมขนาด 1.1x2.0 m	บาน	1.00	5,200	5,200.00	1,300	1,300	6,500.00
6	ประตู D2 บานผลัก UPVC ขนาด 0.8x2.0 m	บาน	1.00	4,500	4,500.00	500	500	5,000.00
7	ประตู D3 บานผลักอลูมิเนียมขนาด 1.2x2.0 m	บาน	1.00	7,440	7,440.00	1,860	1,860	9,300.00
8	ประตู D4 บานเลื่อนอลูมิเนียมขนาด 0.8x2.0 m	บาน	1.00	6,500	6,500.00	1,300	1,300	7,800.00
9	หน้าต่าง W1 บานFIXEDอลูมิเนียมขนาด 1.10x0.50 m	ชุด	1.00	2,000	2,000.00	400	400	2,400.00
10	หน้าต่าง W2 บานFIXEDอลูมิเนียมขนาด 1.55x1.75 m	ชุด	1.00	5,000	5,000.00	1,000	1,000	6,000.00
11	หน้าต่าง W3 บานFIXEDอลูมิเนียมขนาด 1.55x1.75 m	ชุด	1.00	4,800	4,800.00	1,200	1,200	6,000.00
12	หน้าต่าง W4 บานFIXEDอลูมิเนียมขนาด 1.20x0.70 m	ชุด	1.00	2,000	2,000.00	500	500	2,500.00
13	ก่อกำแพงคาน้ำพร้อมติดตั้งชุดอ่างล้างหน้า	ชุด	1.00	5,000	5,000.00	2,000	2,000	7,000.00
14	ปูกระเบื้องคาน้ำพร้อมอ่างล้างหน้า(แกนนิโต้)	ตร.ม	1.12	550	616.00	222	249	864.64
15	ติดตั้งพัดลมดูดอากาศ	ชุด	2.00	900	1,800.00	150	300	2,100.00
16	ติดตั้งผนังเบากันห้องแต่งตัว	ตร.ม	8.06	600	4,836.00	180	1,451	6,286.80
17	ติดตั้งชุดอาบน้ำ rain shower	ชุด	1.00	4,900	4,900.00	200	200	5,100.00
18	กระจกเงาแบบมีขอบ	ชุด	1.00	1,200	1,200.00		-	1,200.00
19	ปูกระเบื้องผนังโซนห้องน้ำ 0.30x0.60 ม.	ตร.ม	23.00	355	8,165.00	193	4,439	12,604.00
20	บานชิงค์ตู้	ชุด	1.00	1,150	1,150.00	200	200	1,350.00
21	ติดตั้งฉากกันห้องUPVC แบบพับได้	ชุด	1.00	3,000	3,000.00	500	500	3,500.00
	รวม2							236,735.04
	3.งานระบบไฟฟ้า							
1	โคมไฟดาวนไลท์ฝังฝ้าขนาด 4 นิ้ว Day Light	จุด	11.00	160	1,760.00	150	1,650	3,410.00
2	โคมไฟดาวนไลท์ติดลอยขนาด 4 นิ้ว Day Light	จุด	2.00	160	320.00	150	300	620.00
3	สวิตช์ไฟฟ้า	จุด	9.00	220	1,980.00		-	1,980.00
4	ปลั๊กไฟฟ้า2ช่อง	จุด	7.00	220	1,540.00		-	1,540.00
5	สาย IEC01 1.0 sq.mm.	เมตร	160.00	16	2,560.00	8	1,280	3,840.00
6	สาย IEC01 2.5 sq.mm.	เมตร	150.00	25	3,750.00	10	1,500	5,250.00
7	งานเดินท่อร้อยสาย PVC สำหรับสวิตช์	เมตร	80.00	16.25	1,300.00	30	2,400	3,700.00
8	งานเดินท่อร้อยสาย PVC สำหรับเดินรับไฟฟ้า	เมตร	50.00	16.25	812.50	30	1,500	2,312.50
	รวมงานระบบไฟฟ้า							22,652.50
	4.งานสี							
1	ขัดทำความสะอาดผนังภายในห้อง	ตร.ม	153.36	10	1,533.60	20	3,067	4,600.80
2	ทาสีผนังภายในห้อง	ตร.ม	153.36	90	13,802.40	40	6,134	19,936.80
3	ทาสีฝ้า	ตร.ม	67.20	90	6,048.00	40	2,688	8,736.00
	รวม4							33,273.60
	รวมทั้งหมด							305,661.14

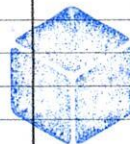

BIMOR ENGINEERING CO., LTD.


บริษัท บีมอร์ เอ็นจิเนียริง จำกัด

Wu

บัญชีแสดงรายการก่อสร้างสำหรับงานก่อสร้างอาคาร

ส่วนราชการ สำนักงานสาธารณสุขจังหวัดตราด

☐	โครงการก่อสร้าง	ปรับปรุงห้องแพทย์แผนไทย			
☐	สถานที่ก่อสร้าง	โรงพยาบาลบ่อไร่ ต.บ่อไร่ อ.บ่อไร่ จ.ตราด			
☐	หน่วยงานออกแบบแปลนและรายการ	สำนักงานสาธารณสุขจังหวัดตราด			
☐	แบบเลขที่	เอกสารเลขที่	พื้นที่	ตร.ม.	
☐	ประมาณราคาตามแบบ ปร.4 ,	ปร.5ก	จำนวน 4	แผ่น	จำนวนชั้น 1 ชั้น
☐	ราคาค่าวัสดุ	กระทรวงพาณิชย์	จังหวัดตราดและจังหวัดใกล้เคียง	ประจำเดือน	๑ ม.ค. ๖๘
☐	ประมาณราคาเมื่อวันที่ 6	เดือน พฤษภาคม พ.ศ. 2568	☐	แจ้งราคาเมื่อเดือน	พฤษภาคม พ.ศ. 2568
หลักเกณฑ์การคำนวณราคากลางงานก่อสร้างตามหนังสือกรมบัญชีกลาง ที่ กค 0433.2/ว.499 ลง 28 สิงหาคม 2566					
FACTOR . F ประเภทงานอาคาร เื่อนไซ - เงินล่วงหน้าจ่าย 0 % , - เงินประกันผลงานหัก 0 % , - ดอกเบี้ยเงินกู้ 7 % , - ค่าภาษีมูลค่าเพิ่ม 7 %					
ลำดับที่	รายการ	ราคาค่าก่อสร้างปรับปรุง		หมายเหตุ	
			จำนวนเงิน		
1	ค่างานส่วนที่ 1 ค่างานต้นทุน (คำนวณในราคาทุน)		305,661.14		
	ราคารวมค่า Factor F 1.3091		400,141.00	สรุป ปร 5(ก)	
2	ค่างานส่วนที่ 2 หมวดงานครุภัณฑ์สั่งซื้อหรือจัดซื้อ		0		
	ราคารวมค่าภาษีมูลค่าเพิ่ม (VAT) 7 %		0	สรุป ปร 5(ข)	
3	ค่างานส่วนที่ 3 ค่าใช้จ่ายพิเศษตามข้อกำหนด (ถ้ามี)		0	สรุป ปร 4(พ)	
	รวมเงิน (1)+(2)+(3)		400,141.00		
	คิดเป็นเงินทั้งสิ้นโดยประมาณ		410,000.00		
	พื้นที่อาคาร ตร.ม.	เฉลี่ยราคา		บาท / ตร.ม.	
☐	(ตัวหนังสือ)	สี่แสนหนึ่งหมื่นบาทถ้วน			

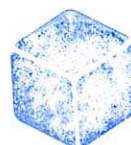

PIMOR ENGINEERING CO., LTD.
บริษัท ปีมอร์ เอ็นจิเนียริง จำกัด

บัญชีแสดงรายการก่อสร้างสำหรับงานก่อสร้างอาคาร

โครงการก่อสร้าง	ปรับปรุงห้องแพทย์แผนไทย	แบบเลขที่		
สถานที่ก่อสร้าง	โรงพยาบาลบ่อไร่ ต.บ่อไร่ อ.บ่อไร่ จ.ตราด	เอกสารเลขที่ 0		
ลำดับ	รายการ	จำนวนเงิน		
				งานซ่อมแซม
	ส่วนที่ 1 ค่างานต้นทุน (คำนวณในราคาทุน)			
1	กลุ่มงานที่ 1			
	(คิดเฉพาะค่าวัสดุและค่าแรงงานหรือทุนซึ่งยังไม่รวมค่าอำนวยการ ดอกเบี้ย กำไร และภาษี)			
	1.งานรื้อถอน			13,000.00
	2.งานสถาปัตยกรรม			236,735.04
	3.งานระบบไฟฟ้า			22,652.50
	4.งานสี			33,273.60
	รวมค่างานกลุ่มงานที่ 1			305,661.14



PIMOR ENGINEERING CO., LTD.

บริษัท ปีมอร์ เอ็นจิเนียริง จำกัด

ที่ E10091220289927



สำนักงานทะเบียนหุ้นส่วนบริษัทกลาง
กรมพัฒนาธุรกิจการค้า กระทรวงพาณิชย์

หนังสือรับรอง

ขอรับรองว่าบริษัทนี้ ได้จดทะเบียนเป็นนิติบุคคล ตามประมวลกฎหมายแพ่งและพาณิชย์
เมื่อวันที่ 19 มกราคม 2566 ทะเบียนนิติบุคคลเลขที่ 0235566000086

ปรากฏข้อความในรายการตามเอกสารทะเบียนนิติบุคคล ณ วันออกหนังสือนี้ ดังนี้


1. ชื่อบริษัท บริษัท บีมอร์ เอ็นจิเนียริง จำกัด
2. กรรมการของบริษัทมี 1 คน ตามรายชื่อดังต่อไปนี้
 1. นายฤชณะ อุทัยทิศ/
3. จำนวนหรือชื่อกรรมการซึ่งลงชื่อผูกพันบริษัทได้คือ กรรมการหนึ่งคนลงลายมือชื่อ และประทับตราสำคัญของบริษัท/
- 4.ทุนจดทะเบียน 1,000,000.00 บาท / หนึ่งล้านบาทถ้วน/
5. สำนักงานใหญ่ ตั้งอยู่เลขที่ 66/4 หมู่ที่ 6 ตำบลคลองใหญ่ อำเภอแหลมงอบ จังหวัดตราด/
6. วัตถุประสงค์ของบริษัทมี 22 ข้อ ดังปรากฏในสำเนาเอกสารแนบท้ายหนังสือรับรองนี้ จำนวน 2 แผ่น โดยมีลายมือชื่อนาย

ทะเบียนซึ่งรับรองเอกสารเป็นสำคัญ

ออกให้ ณ วันที่ 27 เดือน มีนาคม พ.ศ. 2568

(นางสาวไอย์สุตาวิชต์ หอมสมบัติ)

นายทะเบียน

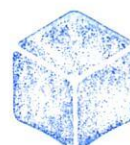

BEMORE ENGINEERING CO., LTD.
บริษัท บีมอร์ เอ็นจิเนียริง จำกัด

คำเตือน : หนังสือรับรองฉบับนี้พิมพ์ออกจากต้นฉบับที่เป็นไฟล์อิเล็กทรอนิกส์ การสั่งพิมพ์ถือเป็นสำเนาเอกสาร



กรมพัฒนาธุรกิจการค้า กระทรวงพาณิชย์
Department of Business Development
Ministry of Commerce

ก้าวสู่อนาคต
สู่ดิจิทัล

Leading Business
Towards Digital
Transformation



หนังสือรับรองฉบับนี้ถูกจัดทำด้วยวิธีการทางอิเล็กทรอนิกส์ โดยเป็นข้อมูล ณ วันที่ออกเอกสาร
ทั้งนี้ ในการใช้งาน ผู้ใช้ควรตรวจสอบข้อควรทราบท้ายหนังสือรับรองฉบับนี้ทุกครั้ง และสามารถตรวจสอบเอกสารฉบับนี้
ผ่านทาง OD Code และเว็บไซต์กรม (www.dbd.go.th) ได้ภายใน 1 ปี นับจากวันที่ออกหนังสือรับรอง

Ref:E6810091220289927

ออกให้ ณ วันที่ : 2025-03-27 T14:50:24+0700

1/4



ที่ E10091220289927

สำนักงานทะเบียนหุ้นส่วนบริษัทกลาง
กรมพัฒนาธุรกิจการค้า กระทรวงพาณิชย์

หนังสือรับรอง

ข้อควรทราบ ประกอบหนังสือรับรอง ฉบับที่ E10091220289927

1. นิติบุคคลนี้ได้ส่งงบการเงินปี 2566
2. หนังสือรับรองเฉพาะข้อความที่ห้าง/บริษัทได้นำมาจดทะเบียนไว้เพื่อผลทางกฎหมายเท่านั้น ข้อเท็จจริงเป็นสิ่งที่ควรหาไว้พิจารณาฐานะ
3. นายทะเบียนอาจเพิกถอนการจดทะเบียน ถ้าปรากฏว่าข้อความอันเป็นสาระสำคัญที่จดทะเบียนไม่ถูกต้อง หรือเป็นเท็จ



REMORE ENGINEERING CO., LTD.
บริษัท รีโมอร์ เอ็นจิเนียริง จำกัด



กรมพัฒนาธุรกิจการค้า กระทรวงพาณิชย์
Department of Business Development
Ministry of Commerce

ก้าวล้ำธุรกิจ
สู่ยุคดิจิทัล

Leading Business
Towards Digital
Transformation



หนังสือรับรองฉบับนี้ถูกจัดทำด้วยวิธีการทางอิเล็กทรอนิกส์ โดยเป็นข้อมูล ณ วันที่ออกเอกสาร
ทั้งนี้ ในการใช้งาน ผู้ใช้ควรตรวจสอบข้อควรทราบท้ายหนังสือรับรองฉบับนี้ทุกครั้ง และสามารถตรวจสอบเอกสารฉบับนี้
ผ่านทาง QR Code และเว็บไซต์กรม (www.dbd.go.th) ได้ภายใน 1 ปี นับจากวันที่ออกหนังสือรับรอง

Ref:E6810091220289927

ออกให้ ณ วันที่ : 2025-03-27 T14:50:24+0700

ว.2

รายละเอียดวัตถุประสงค์

วัตถุประสงค์ทั่วไป



- (1) ซื้อ จัดหา รับ เช่า เช่าซื้อ ถือกรรมสิทธิ์ ครอบครอง ปรับปรุง ใช้ และการจัดการโดยประการอื่น ซึ่งทรัพย์สินใด ๆ ตลอดจนดอกผลของทรัพย์สินนั้น
- (2) ขาย โอน จำนอง จำนำ แลกเปลี่ยน และจำหน่ายทรัพย์สินโดยประการอื่น
- (3) เป็นนายหน้า ตัวแทน ตัวแทนค้าต่างในกิจการและธุรกิจทุกประเภท เว้นแต่ในธุรกิจประกันภัย การหาสมาชิกให้สมาคม และการค้าหลักทรัพย์
- (4) กู้ยืมเงิน เบิกเงินเกินบัญชีจากธนาคาร นิติบุคคล หรือสถาบันการเงินอื่น และให้กู้ยืมเงินหรือให้เครดิตด้วยวิธีการอื่น โดยจะมีหลักประกันหรือไม่ก็ตาม รวมทั้งการรับ ออก โอน และสลับหลังตัวเงิน หรือตราสารที่เปลี่ยนมือได้อย่างอื่น เว้นแต่ในธุรกิจธนาคาร ธุรกิจเงินทุน และธุรกิจเครดิตฟองซิเอร์
- (5) ทำการจัดตั้งสำนักงานสาขาหรือแต่งตั้งตัวแทน ทั้งภายในและภายนอกประเทศ
- (6) เข้าเป็นหุ้นส่วนจำกัดความรับผิดชอบในหุ้นส่วนจำกัด เป็นผู้ถือหุ้นในบริษัทจำกัด และบริษัทมหาชนจำกัด

วัตถุประสงค์ประกอบธุรกิจบริการ

- (7) ประกอบกิจการรับเหมาก่อสร้างอาคาร อาคารพาณิชย์ อาคารที่พักอาศัย สถานที่ทำการ ถนน สะพาน เขื่อน อุโมงค์ และงานก่อสร้างอย่างอื่นทุกชนิด รวมทั้งรับทำงานโยธาทุกประเภท
- (8) ประกอบกิจการโรงแรม กภัตตาคาร บาร์ ไนท์คลับ
- (9) ประกอบกิจการขนส่งและขนถ่ายสินค้า และคนโดยสารทั้งทางบก ทางน้ำ ทางอากาศ ทั้งภายในประเทศ และระหว่างประเทศ รวมทั้งรับบริการนำของออกจากท่าเรือตามพิธีศุลกากรและการจัดระวางการขนส่งทุกชนิด
- (10) ประกอบกิจการบริการจัดเก็บ รวบรวม จัดทำ จัดพิมพ์และเผยแพร่สถิติ ข้อมูลในทางเกษตรกรรม อุตสาหกรรม พาณิชยกรรม การเงิน การตลาด รวมทั้งวิเคราะห์และประเมินผลในการดำเนินธุรกิจ
- (11) ประกอบกิจการบริการทางด้านกฎหมาย ทางบัญชี ทางวิศวกรรม ทางสถาปัตยกรรม รวมทั้งกิจการโฆษณา
- (12) ประกอบธุรกิจบริการรับค้าประกันหนี้สิน ความรับผิด และการปฏิบัติตามสัญญาของบุคคลอื่น รวมทั้งรับบริการค้าประกันบุคคล ซึ่งเดินทางเข้ามาในประเทศหรือเดินทางออกไปต่างประเทศตามกฎหมายว่าด้วยคนเข้าเมือง กฎหมายว่าด้วยภาษีอากร และกฎหมายอื่น
- (13) ประกอบธุรกิจบริการรับเป็นที่ปรึกษาและให้คำแนะนำปัญหาเกี่ยวกับด้านบริหารงานพาณิชยกรรม อุตสาหกรรม รวมทั้งปัญหาการผลิตการตลาดและจัดจำหน่าย
- (14) ประกอบธุรกิจบริการรับเป็นผู้จัดการและดูแลผลประโยชน์ เก็บผลประโยชน์และจัดการทรัพย์สินให้บุคคลอื่น
- (15) ประกอบกิจการโรงพยาบาลเอกชน สถานพยาบาล รับรักษาคนไข้และผู้ป่วยเจ็บ
- รับทำการฝึกสอนและอบรมทางด้านวิชาการเกี่ยวกับการแพทย์ การอนามัย
- (16) ประกอบกิจการจัดสร้างและจัดจำหน่ายภาพยนตร์ โรงภาพยนตร์ และโรงมหรสพอื่น สถานที่ตากอากาศ สนามกีฬา สระว่ายน้ำ โบว์ลิ่ง
- (17) ประกอบกิจการให้บริการซ่อมแซม บำรุงรักษา ตรวจสอบ อัดฉีด พ่นน้ำยาแก๊สน้ำสำหรับยานพาหนะทุกประเภท รวมทั้งบริการติดตั้ง ตรวจสอบ และแก้ไขอุปกรณ์ ป้องกันวินาศภัยทุกประเภท
- (18) ประกอบกิจการซักรีดเสื้อผ้า ตัดผม แต่งผม เสริมสวย
- (19) ประกอบกิจการรับจ้างถ่ายรูป ล้างอัดขยายรูป รวมทั้งเอกสาร
- (20) ประกอบกิจการสถานบริการอาบอบนวด
- (21) ประกอบกิจการประมูลเพื่อรับจ้างทำของ ตามวัตถุประสงค์ทั้งหมด ให้แก่บุคคล คณะบุคคล นิติบุคคล ส่วนราชการ และองค์การของรัฐ



BEAMOR ENGINEERING CO., LTD.
บริษัท บีมอร์ เอ็นจิเนียริง จำกัด



กรมพัฒนาธุรกิจการค้า กระทรวงพาณิชย์
Department of Business Development
Ministry of Commerce

ก้าวสู่อนาคต
สู่ดิจิทัล

Leading Business
Towards Digital
Transformation



วัตถุประสงค์ของ หนังสือแนบ/บริษัท นี้ มี.....22.....ข้อ ดังนี้

- (22) ประกอบกิจการ ให้บริการออกแบบ เขียนแบบ อาคารเอนกประสงค์ โรงงาน งานโครงสร้าง งานสถาปัตยกรรม
งานสาธารณูปโภค และงานก่อสร้างอย่างอื่นทุกประเภท รับเป็นที่ปรึกษาและให้คำแนะนำ ออกแบบ เขียนแบบ
อาคารเอนกประสงค์ โรงงาน งานโครงสร้าง งานสถาปัตยกรรม งานสาธารณูปโภค และงานก่อสร้างอย่างอื่น
ทุกประเภท



BEMORE ENGINEERING CO., LTD.

บริษัท บีมอร์ เอ็นจิเนียริง จำกัด



กรมพัฒนาธุรกิจการค้า กระทรวงพาณิชย์
Department of Business Development
Ministry of Commerce

ก้าวสู่อนาคต
สู่ยุคดิจิทัล

Leading Business
Towards Digital
Transformation



สำนักงานส่งเสริมวิสาหกิจขนาดกลางและขนาดย่อม (สสว.) ขอรับรองว่า

นาย กฤษณะ อุทัยทิศ

ชื่อสถานประกอบการ บีมอร์ เอ็นจิเนียริง จำกัด

ภาคธุรกิจ: ภาคบริการ

ขนาดธุรกิจ: ขนาดย่อม (SMALL)

ผู้ประกอบการ	เลขทะเบียน	
นิติบุคคล	เลขทะเบียนพาณิชย์	0235566000086
	หรือเลขประจำตัวผู้เสียภาษีอากร	
	วันที่ยื่น	20 พฤศจิกายน 2567

เป็นผู้ประกอบการวิสาหกิจขนาดกลางและขนาดย่อม (SME) ที่ได้ขึ้นบัญชีรายการ
פטศ และบัญชีรายชื่อไว้กับสำนักงานส่งเสริมวิสาหกิจขนาดกลางและขนาดย่อม (สสว.) ตาม
ข้อกำหนดในกฎกระทรวงกำหนดפטศและวิธีการจัดซื้อจัดจ้างפטศที่รัฐต้องการส่งเสริมหรือ
สนับสนุน (ฉบับที่ 2) พ.ศ. 2563 เมื่อวันที่ 20 พฤศจิกายน 2567 และมีผลจนถึงวันที่ 30
มิถุนายน 2568



BEMORE ENGINEERING CO., LTD.

บริษัท บีมอร์ เอ็นจิเนียริง จำกัด

นายวชิระ แก้วก

รองผู้อำนวยการ

Vla

สำนักงานส่งเสริมวิสาหกิจขนาดกลางและขนาดย่อม
นายทะเบียน

หมายเหตุ: กรณีผู้ประกอบการเป็นนิติบุคคล สสว. ได้พิจารณาการเป็นวิสาหกิจขนาดกลางและขนาดย่อม
ตามกฎหมายว่าด้วยวิสาหกิจขนาดกลางและขนาดย่อม พ.ศ. 2562
ตามที่ระบุไว้ในงบการเงินของผู้ประกอบการ ปี 2566



สแกน QR Code เพื่อตรวจสอบข้อมูลหนังสือรับรองการขึ้นทะเบียนผู้ประกอบการ SME



แบบ บอจ.5

สำเนาบัญชีรายชื่อผู้ถือหุ้น

Sontorn Usha




ชื่อบริษัทจำกัด	บีมอร์ เอ็นจิเนียริง จำกัด		นายสุนทร อู่สาหะ	ทะเบียนเลขที่					
			นายทะเบียน	02356600086					
[X] ณ วันประชุม [] จัดตั้งบริษัท [X]สามัญผู้ถือหุ้น [] วิสามัญผู้ถือหุ้น ครั้งที่ 1/2567 ณ วันที่ 30/04/2567									
[] คัดจากสมุดทะเบียนผู้ถือหุ้น เมื่อวันที่									
ทุนจดทะเบียน 1,000,000.00 บาท แบ่งออกเป็น 10,000 หุ้น มูลค่าหุ้นละ 100.00 บาท									
ผู้ถือหุ้น ไทย 2 คน จำนวน 10,000 หุ้น อื่นๆ 0 จำนวน 0 หุ้น									
ลำดับที่	ชื่อผู้ถือหุ้น			จำนวนหุ้นที่ถือ	เงินที่ชำระแล้ว (1)	เลขหมายใบหุ้น		วันลงทะเบียนผู้ถือหุ้น	
	เลขบัตรประจำตัวประชาชน/เลขทะเบียนนิติบุคคล				ถือว่าชำระแล้ว (2)	เลขหมายของหุ้น	ลงวันที่	เป็น	ขาด
	บัตรอื่นๆ (ระบุ) เลขที่								
	สัญชาติ (3)	อาชีพ	ที่อยู่						
1	นายภฤณ ฤทัยทิศ 1239900158616 ไทย นักธุรกิจ 66/4 หมู่ 6 ซอย - ถนน - ตำบลคลองใหญ่ อำเภอแหลมงอบ ตรด			8,000	หุ้นละ 100.00	00001-08000	09/10/2566	09/10/2566	
2	นางวรารัส ฤทัยทิศ 1229900543871 ไทย นักธุรกิจ 113/1 หมู่ 5 ซอย - ถนน - ตำบลแสนตอ อำเภอเขาสมิง ตรด			2,000	หุ้นละ 100.00	08001-10000	09/10/2566	09/10/2566	
					หุ้นละ				
					หุ้นละ				
					หุ้นละ				

หน้า 1 ของจำนวน 1 หน้า เอกสารนี้ได้พิมพ์จากข้อมูลที่นิติบุคคลนำส่งผ่านทางระบบอิเล็กทรอนิกส์ เมื่อวันที่ 03/05/2567

ขอรับรองว่าเป็นรายการที่ถูกต้องตรงกับสมุดทะเบียนผู้ถือหุ้น

หมายเหตุ
ช่อง เงินที่ชำระแล้ว (1) ให้ระบุจำนวนเงินค่าหุ้นที่ชำระแล้วแต่ละหุ้น เฉพาะหุ้นซึ่งต้องชำระเป็นเงิน
ช่อง ถือว่าชำระแล้ว (2) ให้ระบุค่าหุ้นที่ถือว่าชำระแล้วแต่ละหุ้น เฉพาะหุ้นซึ่งต้องชำระด้วยทรัพย์สิน หรือ แรงงาน
ช่อง สัญชาติ (3) หากเป็นนิติบุคคล ให้ระบุประเทศที่จดทะเบียนจัดตั้ง

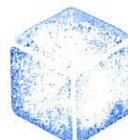

BIMOR ENGINEERING CO., LTD.
บริษัท บีมอร์ เอ็นจิเนียริง จำกัด



ภ.พ.20

ใบทะเบียนภาษีมูลค่าเพิ่ม

ชื่อผู้ประกอบการ

บริษัท เอมส์ เอ็นจิเนียริง จำกัด

ชื่อสถานประกอบการ

บริษัท เอมส์ เอ็นจิเนียริง จำกัด

เป็น

☒ สำนักงานใหญ่

☐ สาขาที่

ตั้งอยู่: อาคาร

ห้องเลขที่

ชั้นที่

หมู่บ้าน

เลขที่ 8674

หมู่ที่

ถนน

ตำบล/แขวง

อำเภอ/เขต

เขตเมือง

จังหวัด

รหัสไปรษณีย์ 23120

โทรศัพท์

วันที่ให้เป็นผู้ประกอบการจดทะเบียน

13 กุมภาพันธ์ 2566

ออกให้เมื่อวันที่

20 มี.ค. 2566

ผู้ออกทะเบียน

(นายสิทธิกันท์ วรขรินทร์)

ตำแหน่ง นักวิชาการสรรพากรชำนาญการพิเศษ ปฏิบัติราชการแทน

นาย ณัฐ วัฒนศิริ จำกัด

ใบทะเบียนภาษีมูลค่าเพิ่มนี้ใช้ได้เฉพาะผู้ประกอบการ และเฉพาะสถานประกอบการเท่านั้น และต้องแสดงไว้ ณ สำนักงานผู้ยื่นภาษี และต้องแสดงไว้ ณ สำนักงานผู้ยื่นภาษี

คำเตือน

ผู้ยื่นภาษีต้องแสดงใบทะเบียนภาษีมูลค่าเพิ่มนี้ ณ สำนักงานผู้ยื่นภาษี และต้องแสดงไว้ ณ สำนักงานผู้ยื่นภาษี

00000000-25660213-3-03-000007

ภพ01-0000000-05230000-3-03-25660213-0-0-0001-00

05230000